

Comune di Santarcangelo di Romagna

Provincia di Rimini



DENOMINAZIONE DELL'OPERA

Progetto per interventi di efficientamento energetico e messa in sicurezza
dell'impianto sportivo denominato "Circolo Tennis M. Casalboni"
e manutenzione straordinaria alla pista di atletica leggera



Santarcangelo di Romagna In Via della Resistenza, 1

PROPRIETA': COMUNE DI SANTARCANGELO DI ROMAGNA
REFERENTE: DIRIGENTE DOTT. ALESSANDRO PETRILLO




CONCEDENTE: COMUNE DI SANTARCANGELO DI ROMAGNA
ENTE APPALTANTE A.S.D. C.T. "M. CASALBONI"
R.U.P. E RESPONSABILE DEI LAVORI SIG. MARIO OTTAVIANI

PRELIMINARE	DEFINITIVO	ESECUTIVO	SCALA	
LOTTO 1			1:100/200	ALL. MB
IMPIANTI TERMICI CAMPPI 1-2-3-4 E CAMPO POLIVALENTE				TAV. 1


PROGETTISTA: Arch. Andrea Lenzi
V.Galvani 9 Savignano sul Rubicone FC - tel. 0541942767 fax 0541937820 - studio@alenzi.it
PROGETTO STRUTTURALE: Ing. Mauro Massari
PROGETTO IMPIANTI MECCANICI: Ing. Mauro Massari
PROGETTO IMPIANTO ELETTRICO: P.I. Filippo Zani
CUP ASSEGNAZIONE AL PROGETTO: C48J18000030005

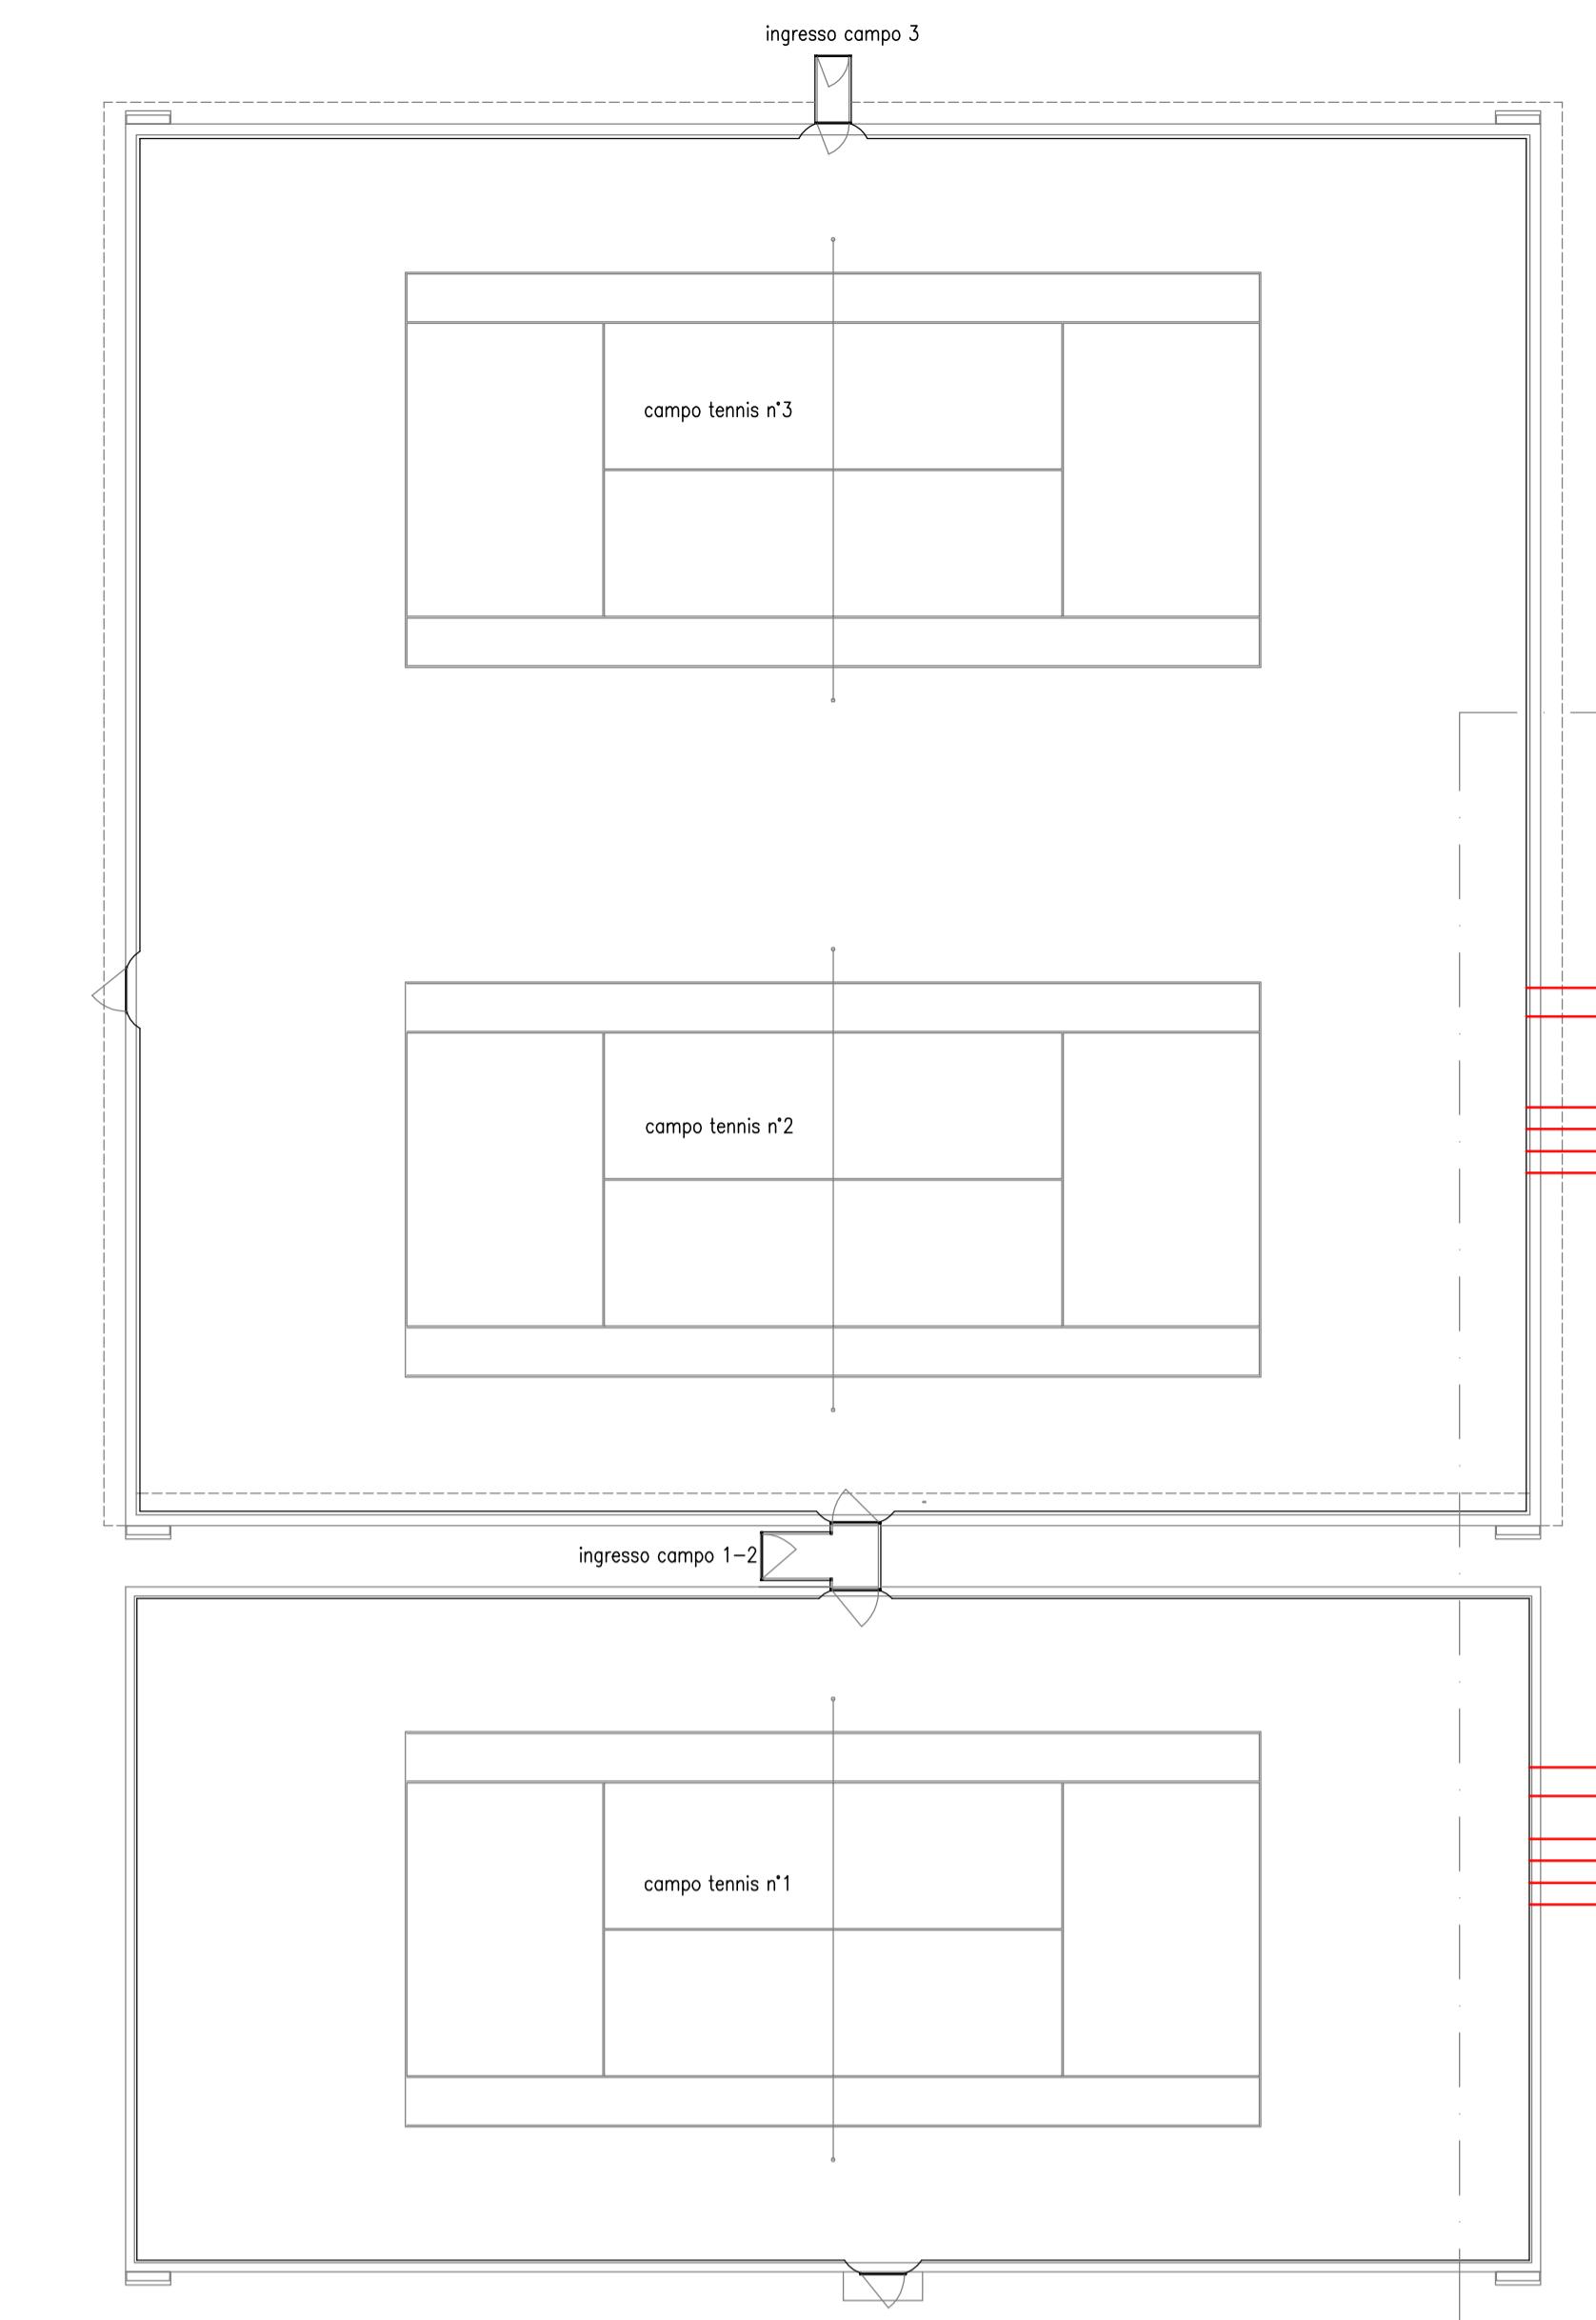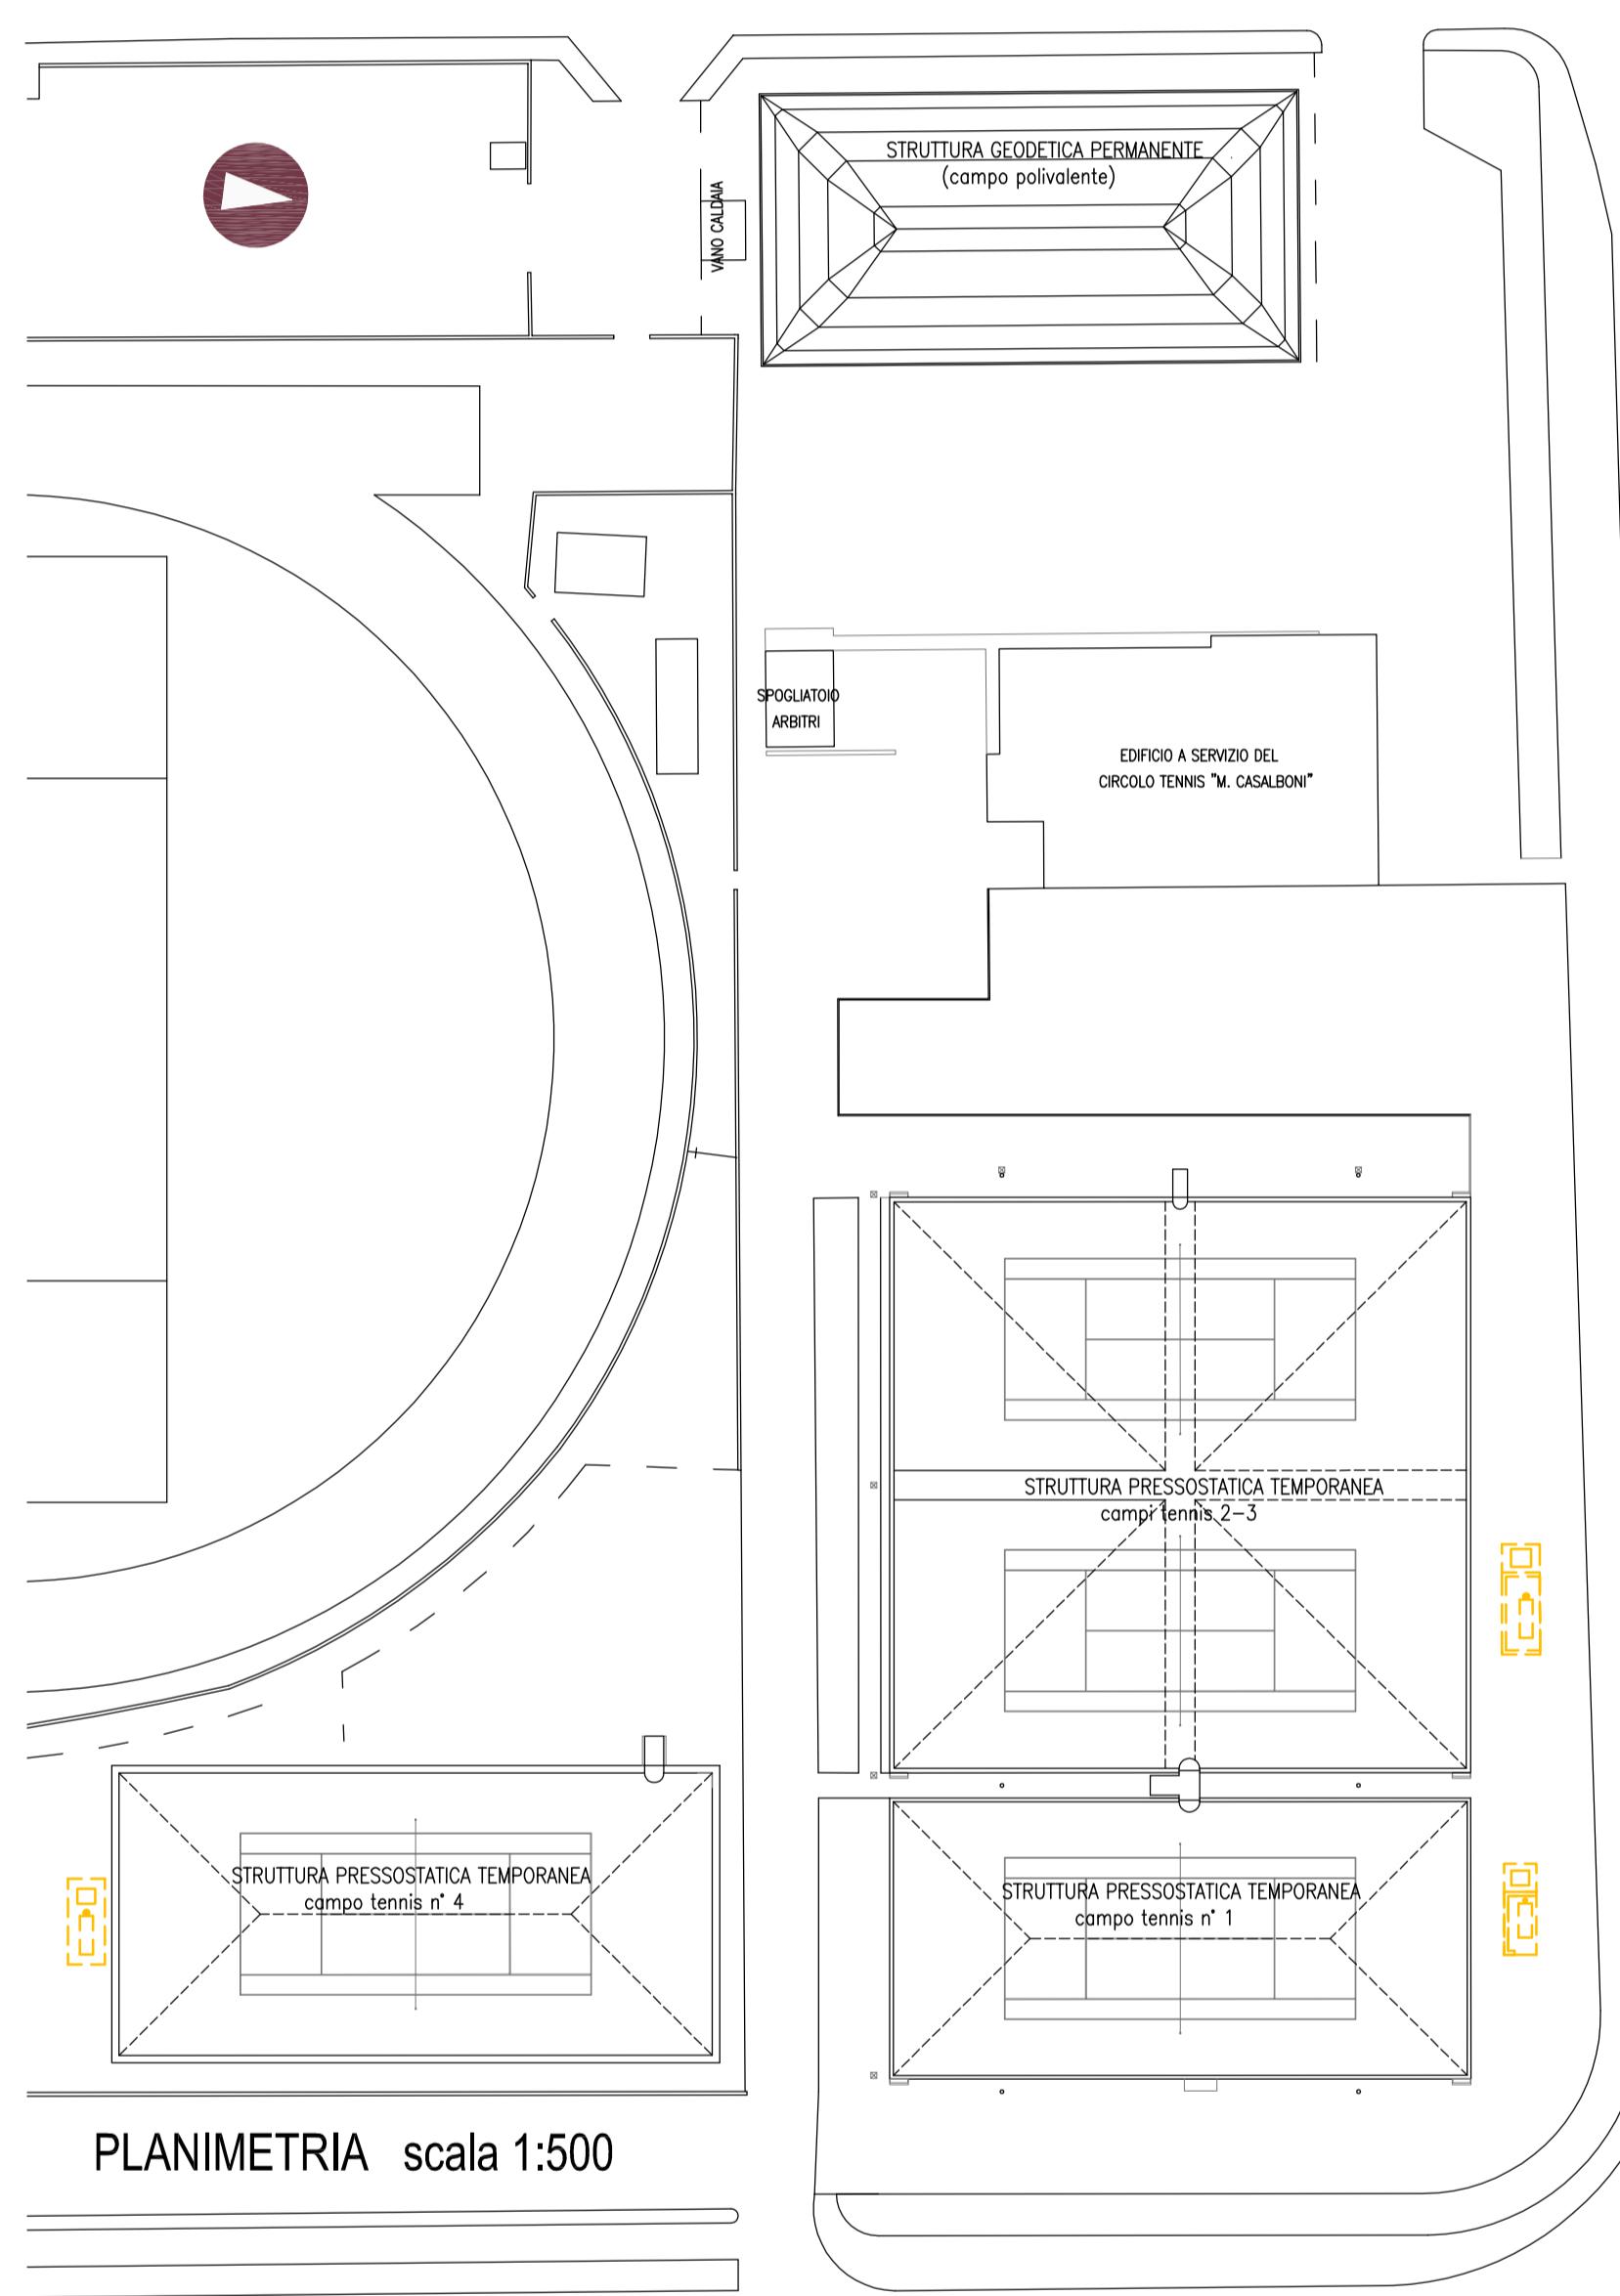


PIANTA CAMPI 1-2-3 scala 1:200

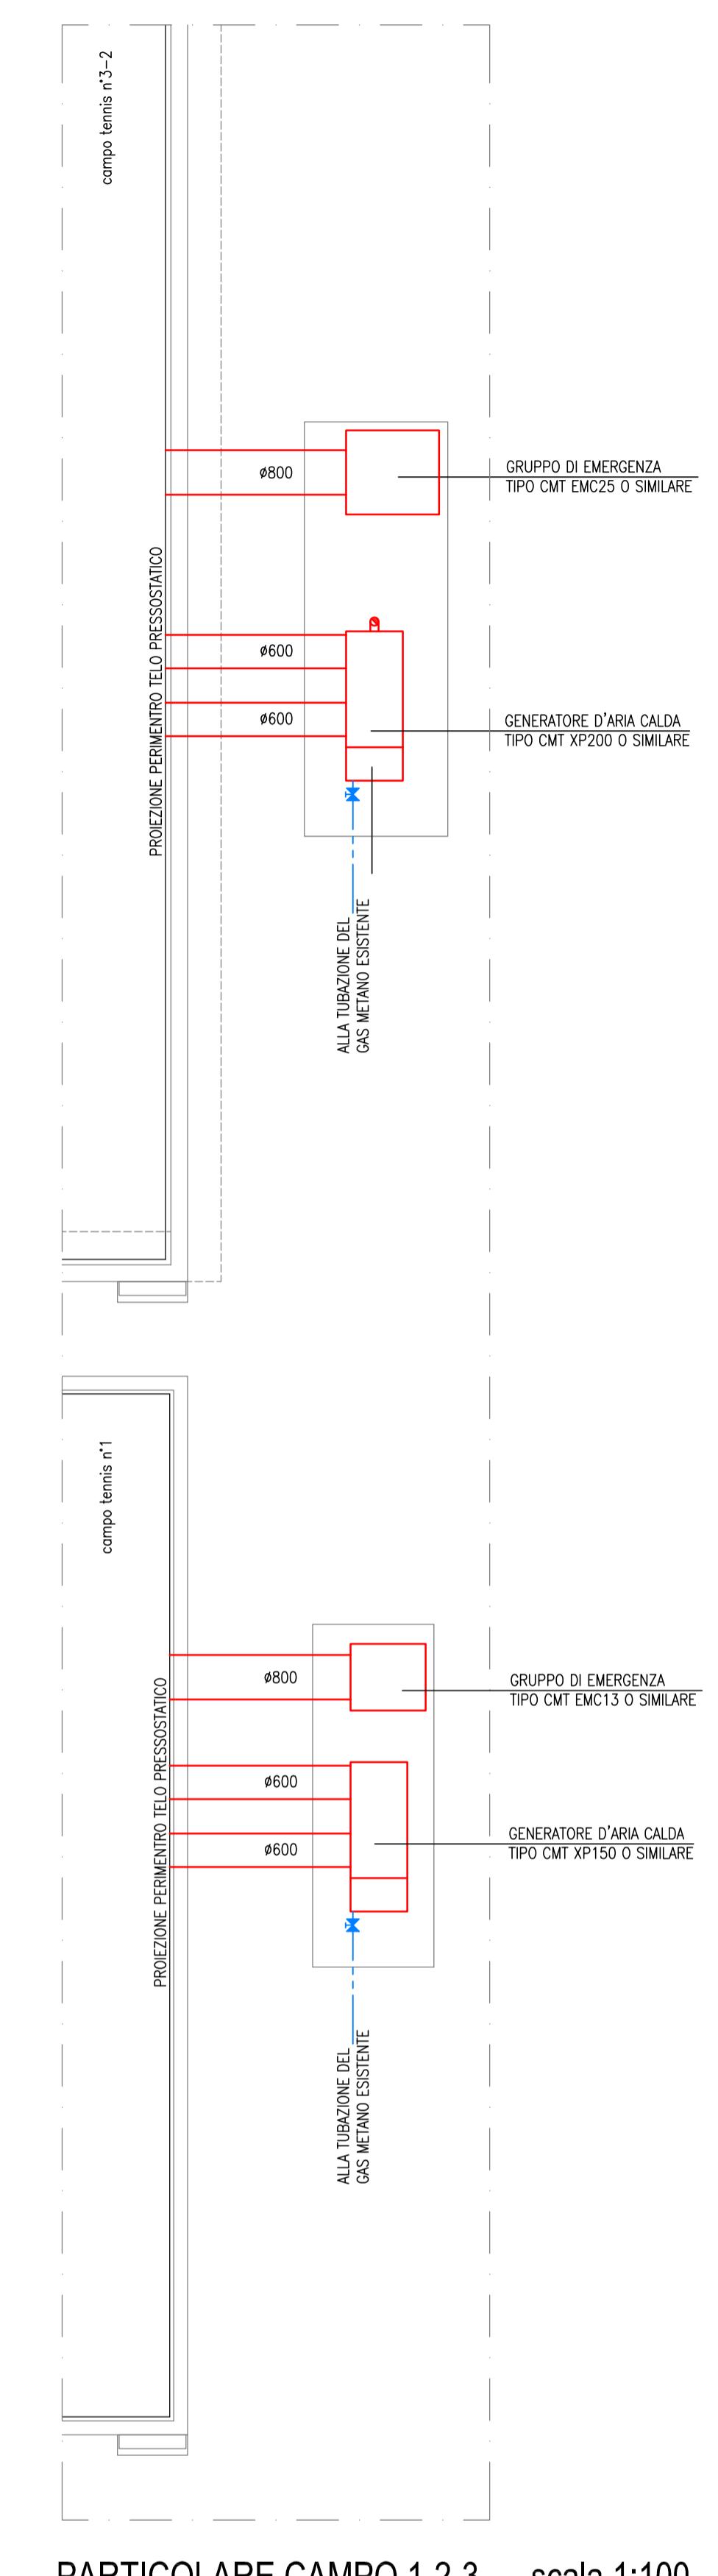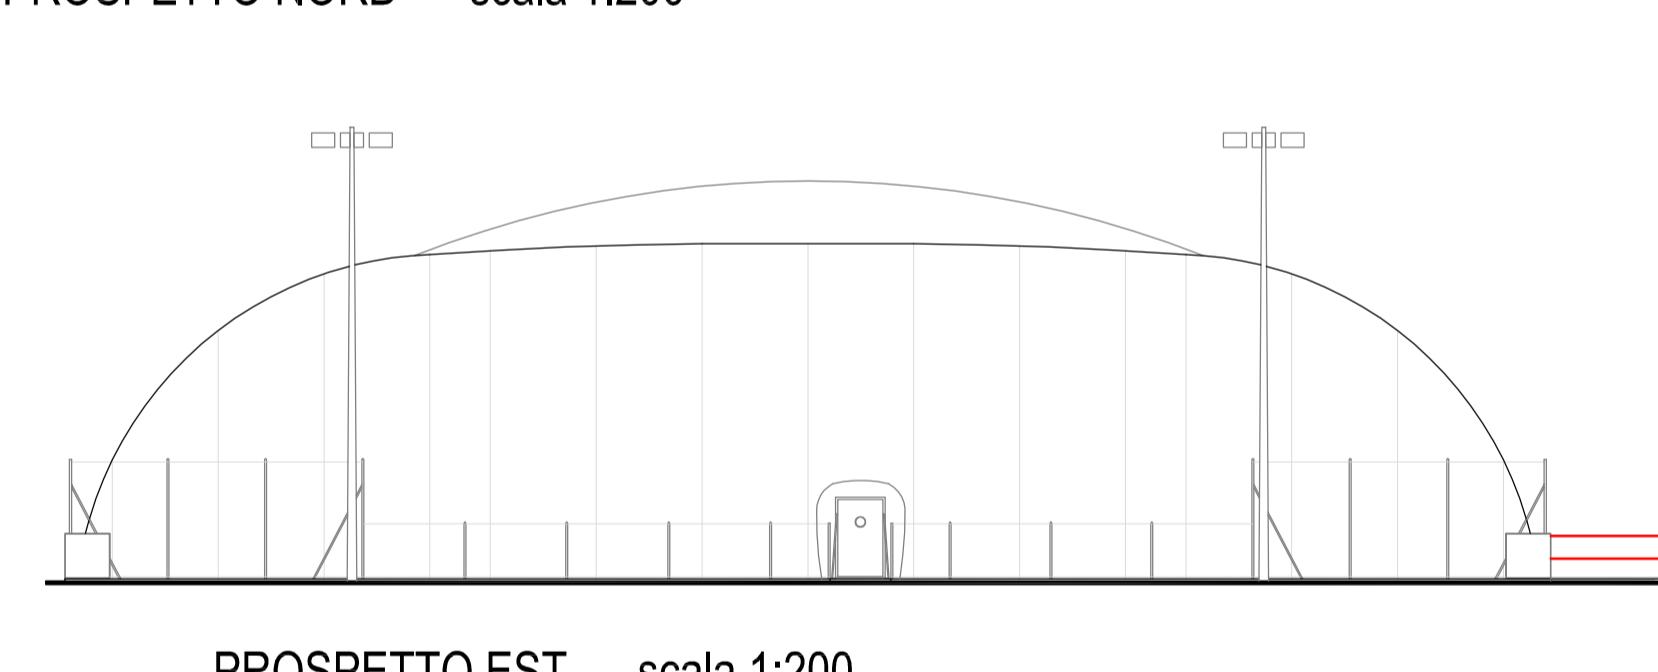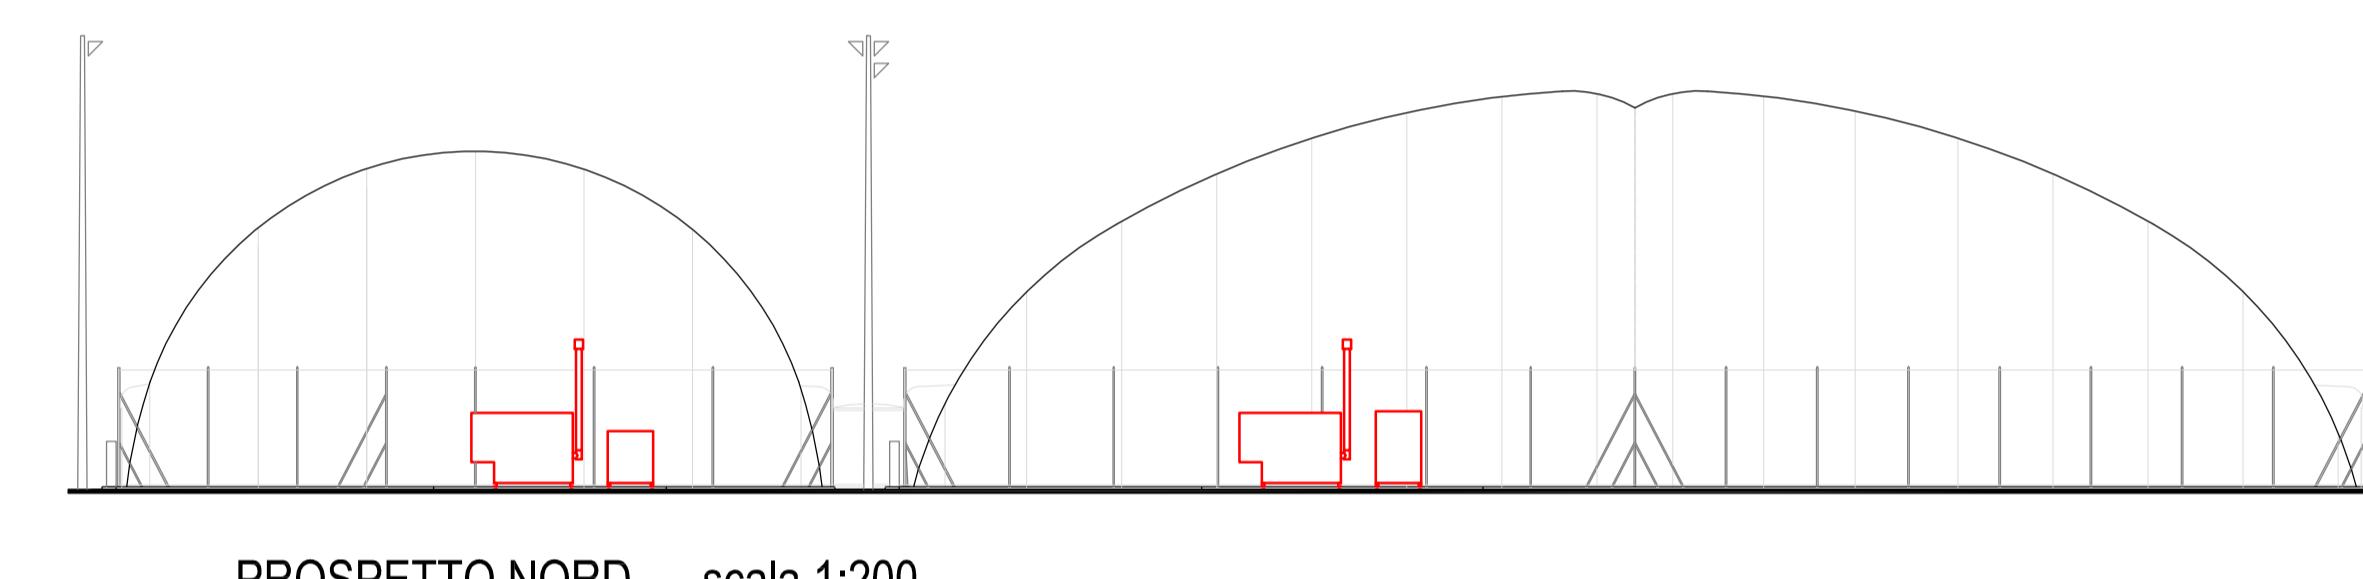


PARTICOLARE CAMPO 1-2-3 scala 1:100

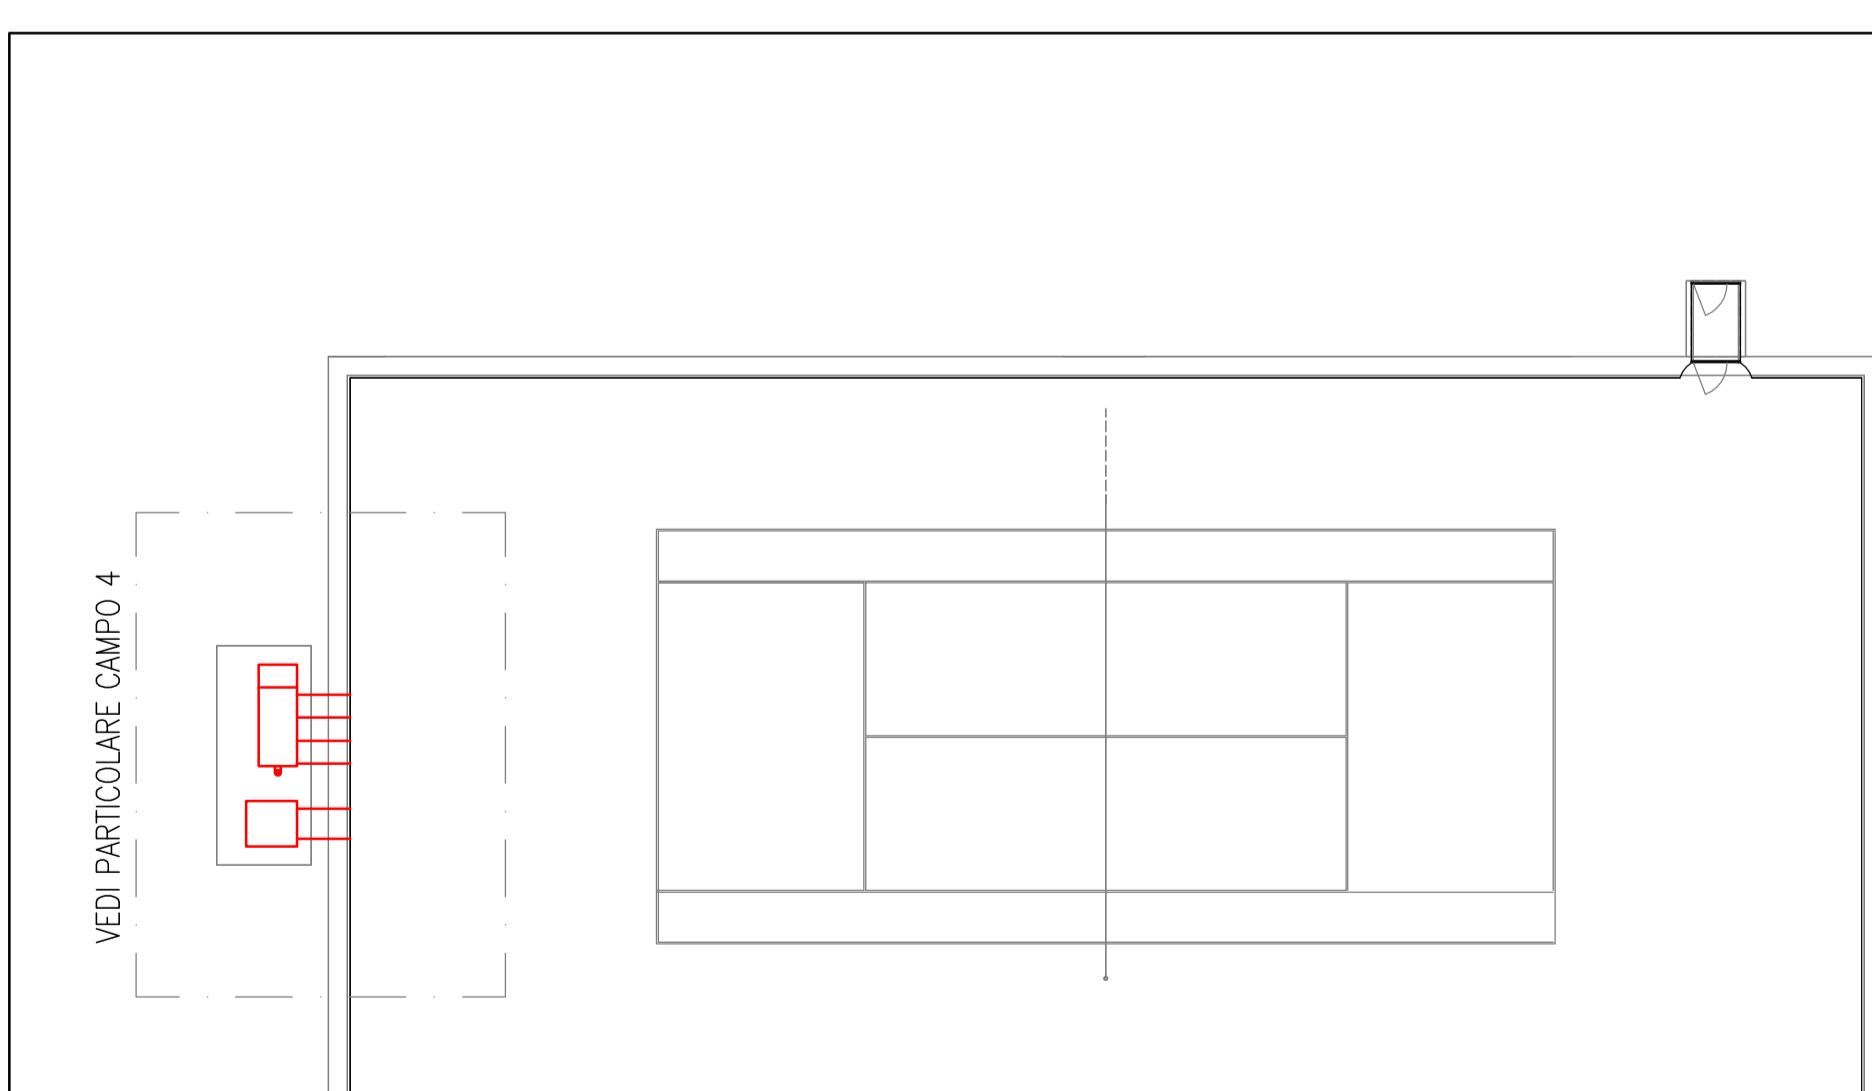

PIANTA CAMPO 4 scala 1:200

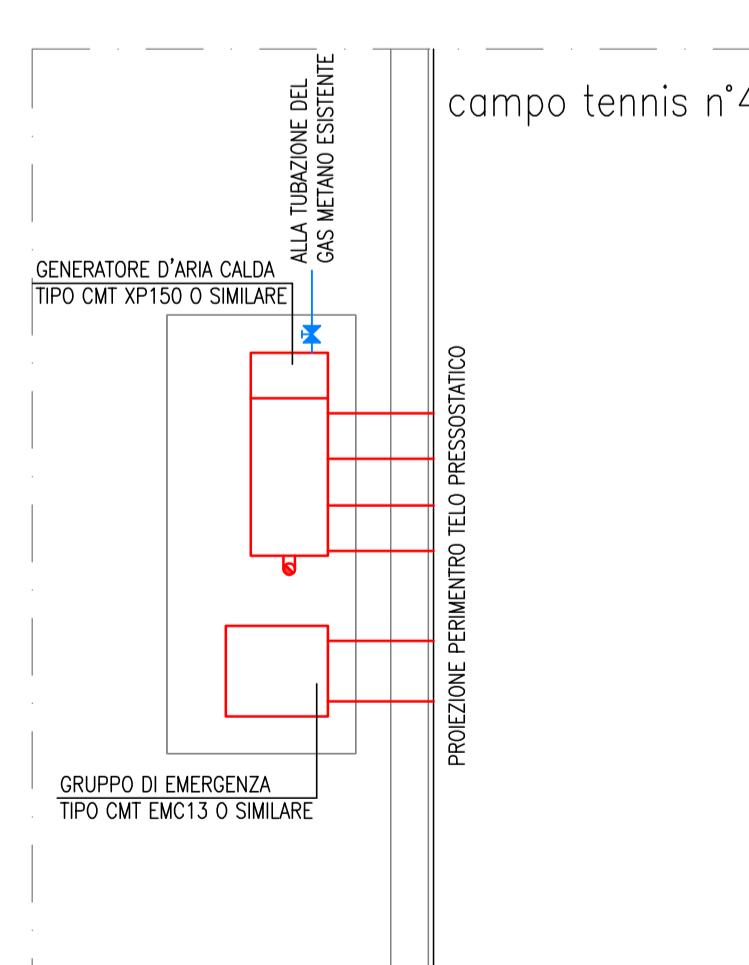

PARTICOLARE CAMPO 4 scala 1:100

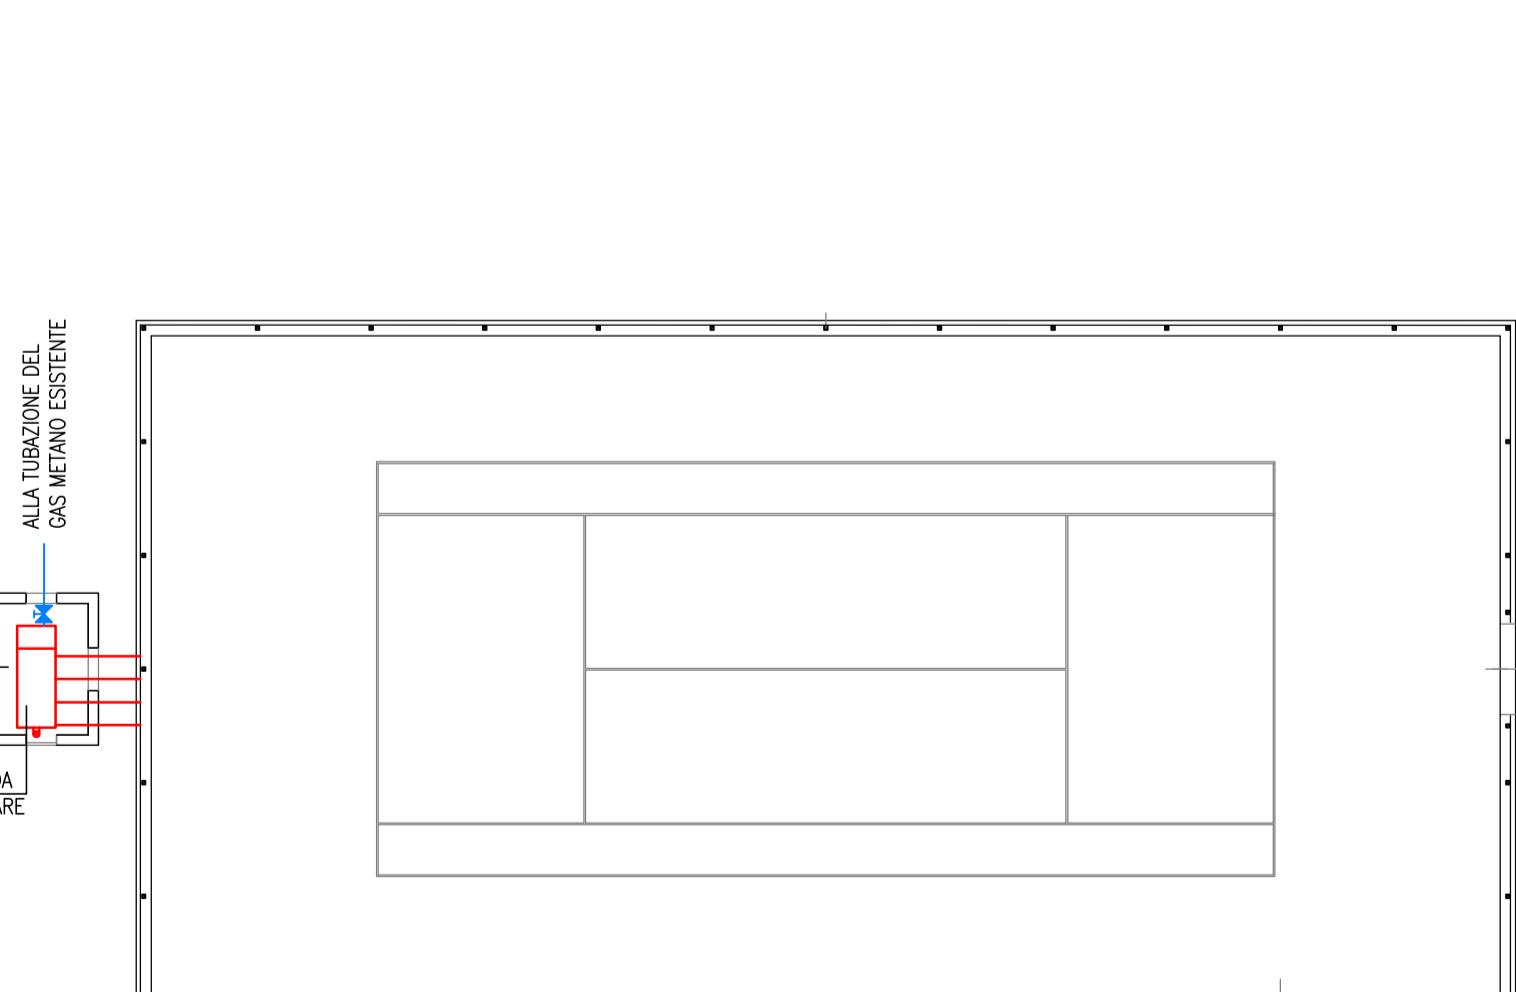

PIANTA CAMPO POLIVALENTE scala 1:200

