



Comune di Santarcangelo di Romagna

Provincia di Rimini

DENOMINAZIONE DELL'OPERA


Progetto per interventi di efficientamento energetico e messa in sicurezza dell'impianto sportivo denominato "Circolo Tennis M.Casalboni" e manutenzione straordinaria alla pista di atletica leggera Santarcangelo di Romagna in Via della Resistenza, 1

PROPRIETA': COMUNE DI SANTARCANGELO DI ROMAGNA
REFERENTE: DIRIGENTE DOTT. ALESSANDRO PETRILLO


CONCEDENTE: COMUNE DI SANTARCANGELO DI ROMAGNA
ENTE APPALTANTE A.S.D. C.T. "M. CASALBONI"
R.U.P. E RESPONSABILE DEI LAVORI: SIG. MARIO OTTAVIANI

PRELIMINARE	DEFINITIVO	ESECUTIVO	SCALA	ALL.	TAV.
			1:100	B	3
LOTTO 1			DATA		
STATO DI FATTO (PIANTA, PROSPETTI E SEZIONE)			FEBBRAIO 2019		
STRUTTURA, TELO, ILL. INTERNA E GEN. D'ARIA CALDA					
STRUTTURA GEODETICA (CAMPO POLIVALENTE)					

PROGETTISTA: Arch. Andrea Lenzi V.Galvani 9 Savignano sul Rubicone FC - tel. 0541942767 - studio@alenzi.it
 PROGETTO STRUTTURALE: Ing. Mauro Massari
 PROGETTO IMPIANTI MECCANICI: Ing. Mauro Massari
 PROGETTO IMPIANTO ELETTRICO: P.I. Filippo Zani CUP ASSEGNATO AL PROGETTO: C48J18000030005

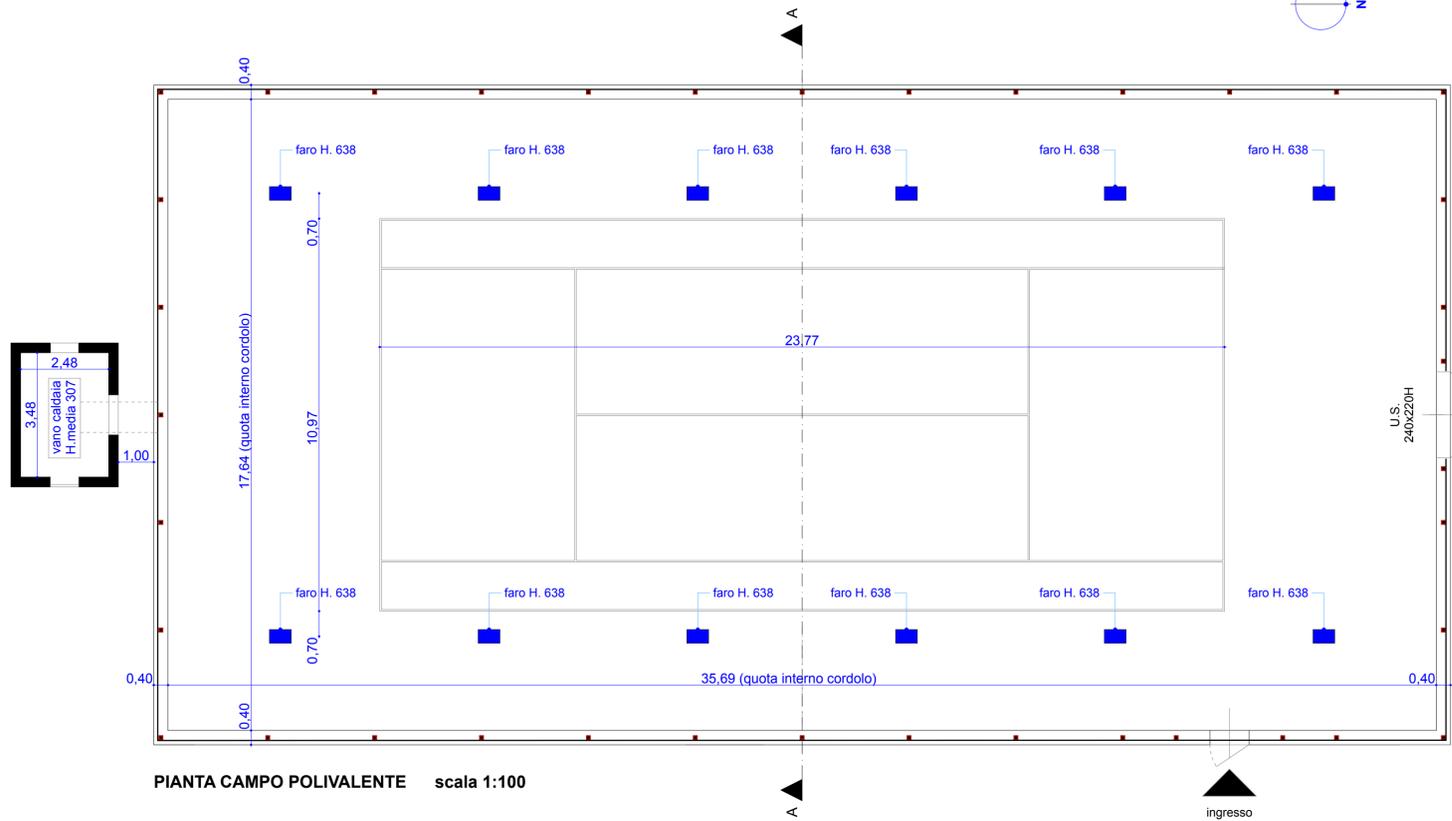


PIANTA CAMPO POLIVALENTE scala 1:100

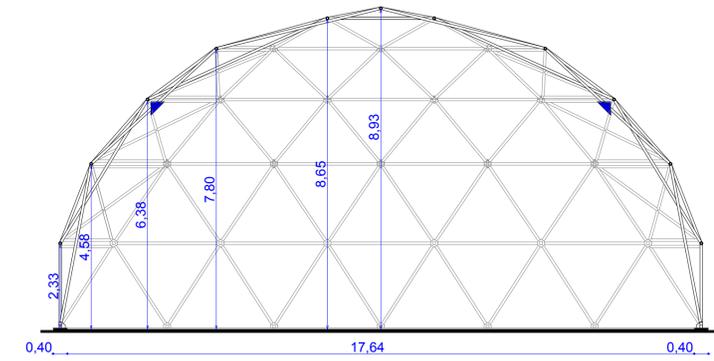


SEZIONE A-A scala 1:100


- POSIZIONE CORPI ILLUMINANTI
- TELO COLORE VERDE
- TELO COLORE VERDE SCORREVOLE
- TELO COLORE BIANCO

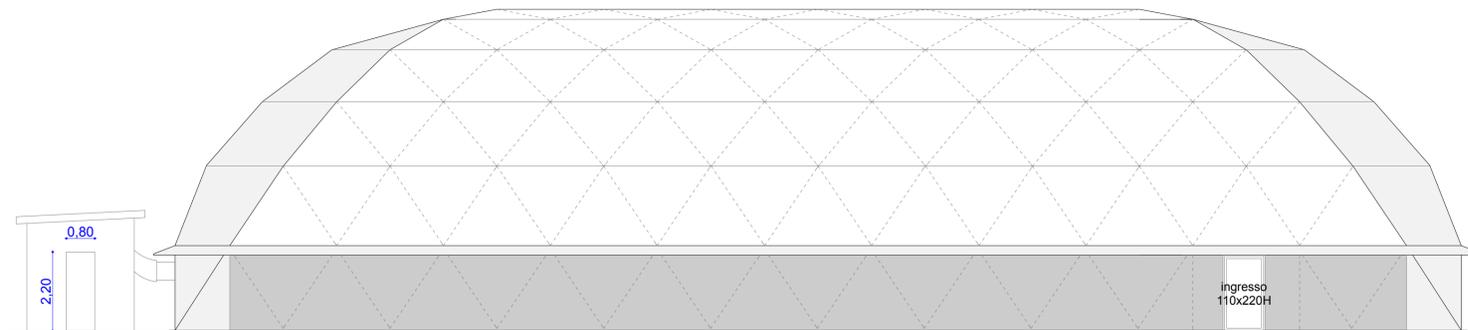


PROSPETTO EST scala 1:100

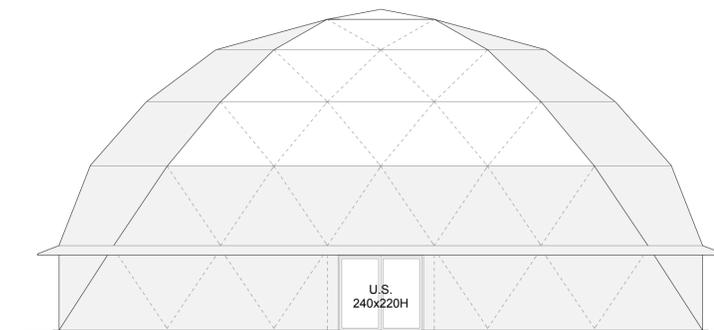

PROSPETTO NORD scala 1:100

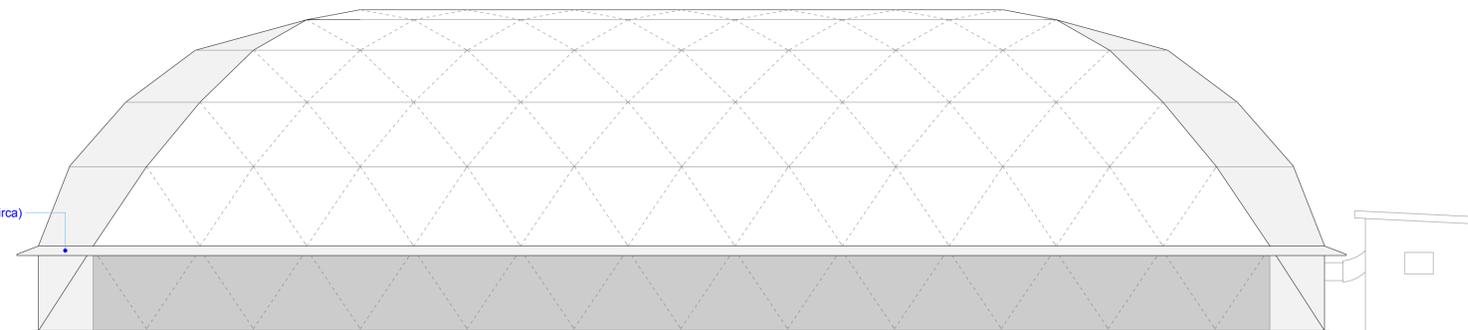

PROSPETTO OVEST scala 1:100

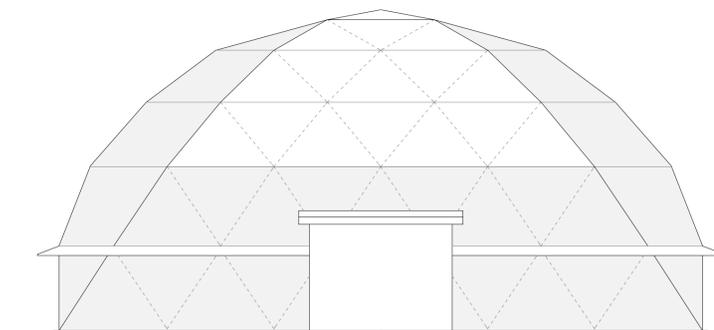

PROSPETTO SUD scala 1:100