



Comune di Santarcangelo di Romagna
Provincia di Rimini



DENOMINAZIONE DELL'OPERA


Progetto per interventi di efficientamento energetico e messa in sicurezza dell'impianto sportivo denominato "Circolo Tennis M. Casalbani" e manutenzione straordinaria alla pista di atletica leggera Santarcangelo di Romagna in Via della Resistenza, 1

PROPRIETA': COMUNE DI SANTARCANGELO DI ROMAGNA
REFERENTE: DIRIGENTE DOTT. ALESSANDRO PETRILLO


CONCEDENTE: COMUNE DI SANTARCANGELO DI ROMAGNA
ENTE APPALTANTE A.S.D. C.T. "M. CASALBONI"
R.U.P. E RESPONSABILE DEI LAVORI: SIG. MARIO OTTAVIANI

PRELIMINARE	DEFINITIVO	ESECUTIVO	SCALA	ALL.	TAV.
			1:200-1:50-1:10	D	3
LOTTO 3			DATA		
COMPARATIVA - PISTA DI ATLETICA LEGGERA			FEBBRAIO 2019		
PROGETTISTA: Arch. Andrea Lenzi V. Galvani 9 Savignano sul Rubicone FC - tel. 0541942767 - studio@alenzii.it PROGETTO STRUTTURALE: Ing. Mauro Massari PROGETTO IMPIANTI MECCANICI: Ing. Mauro Massari PROGETTO IMPIANTO ELETTRICO: P.I. Filippo Zani CUP ASSEGNATO AL PROGETTO: C4R118000030005					


MANUTENZIONE STRAORDINARIAPISTA D'ATLETICA

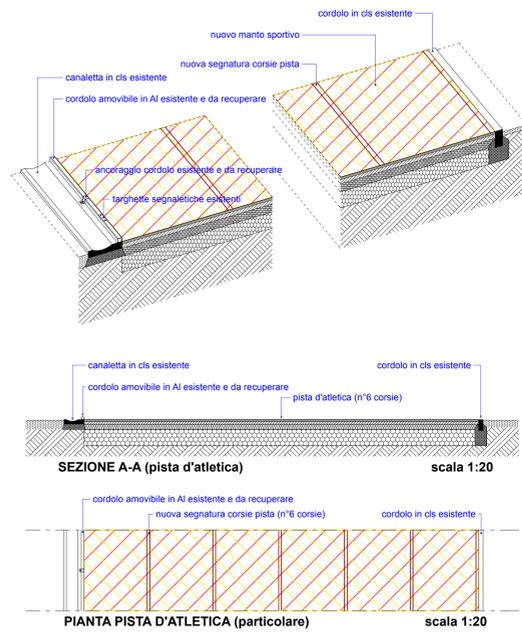

SALTO CON L'ASTA - NUOVA CASSETTA DI IMBUCATA

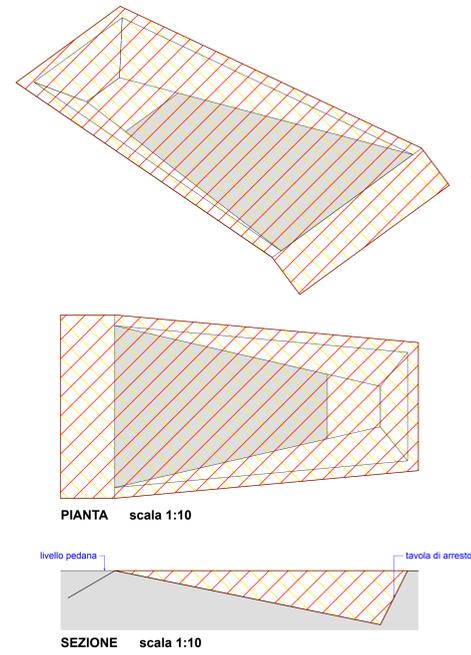

- DEMOLIZIONI
- COSTRUZIONI

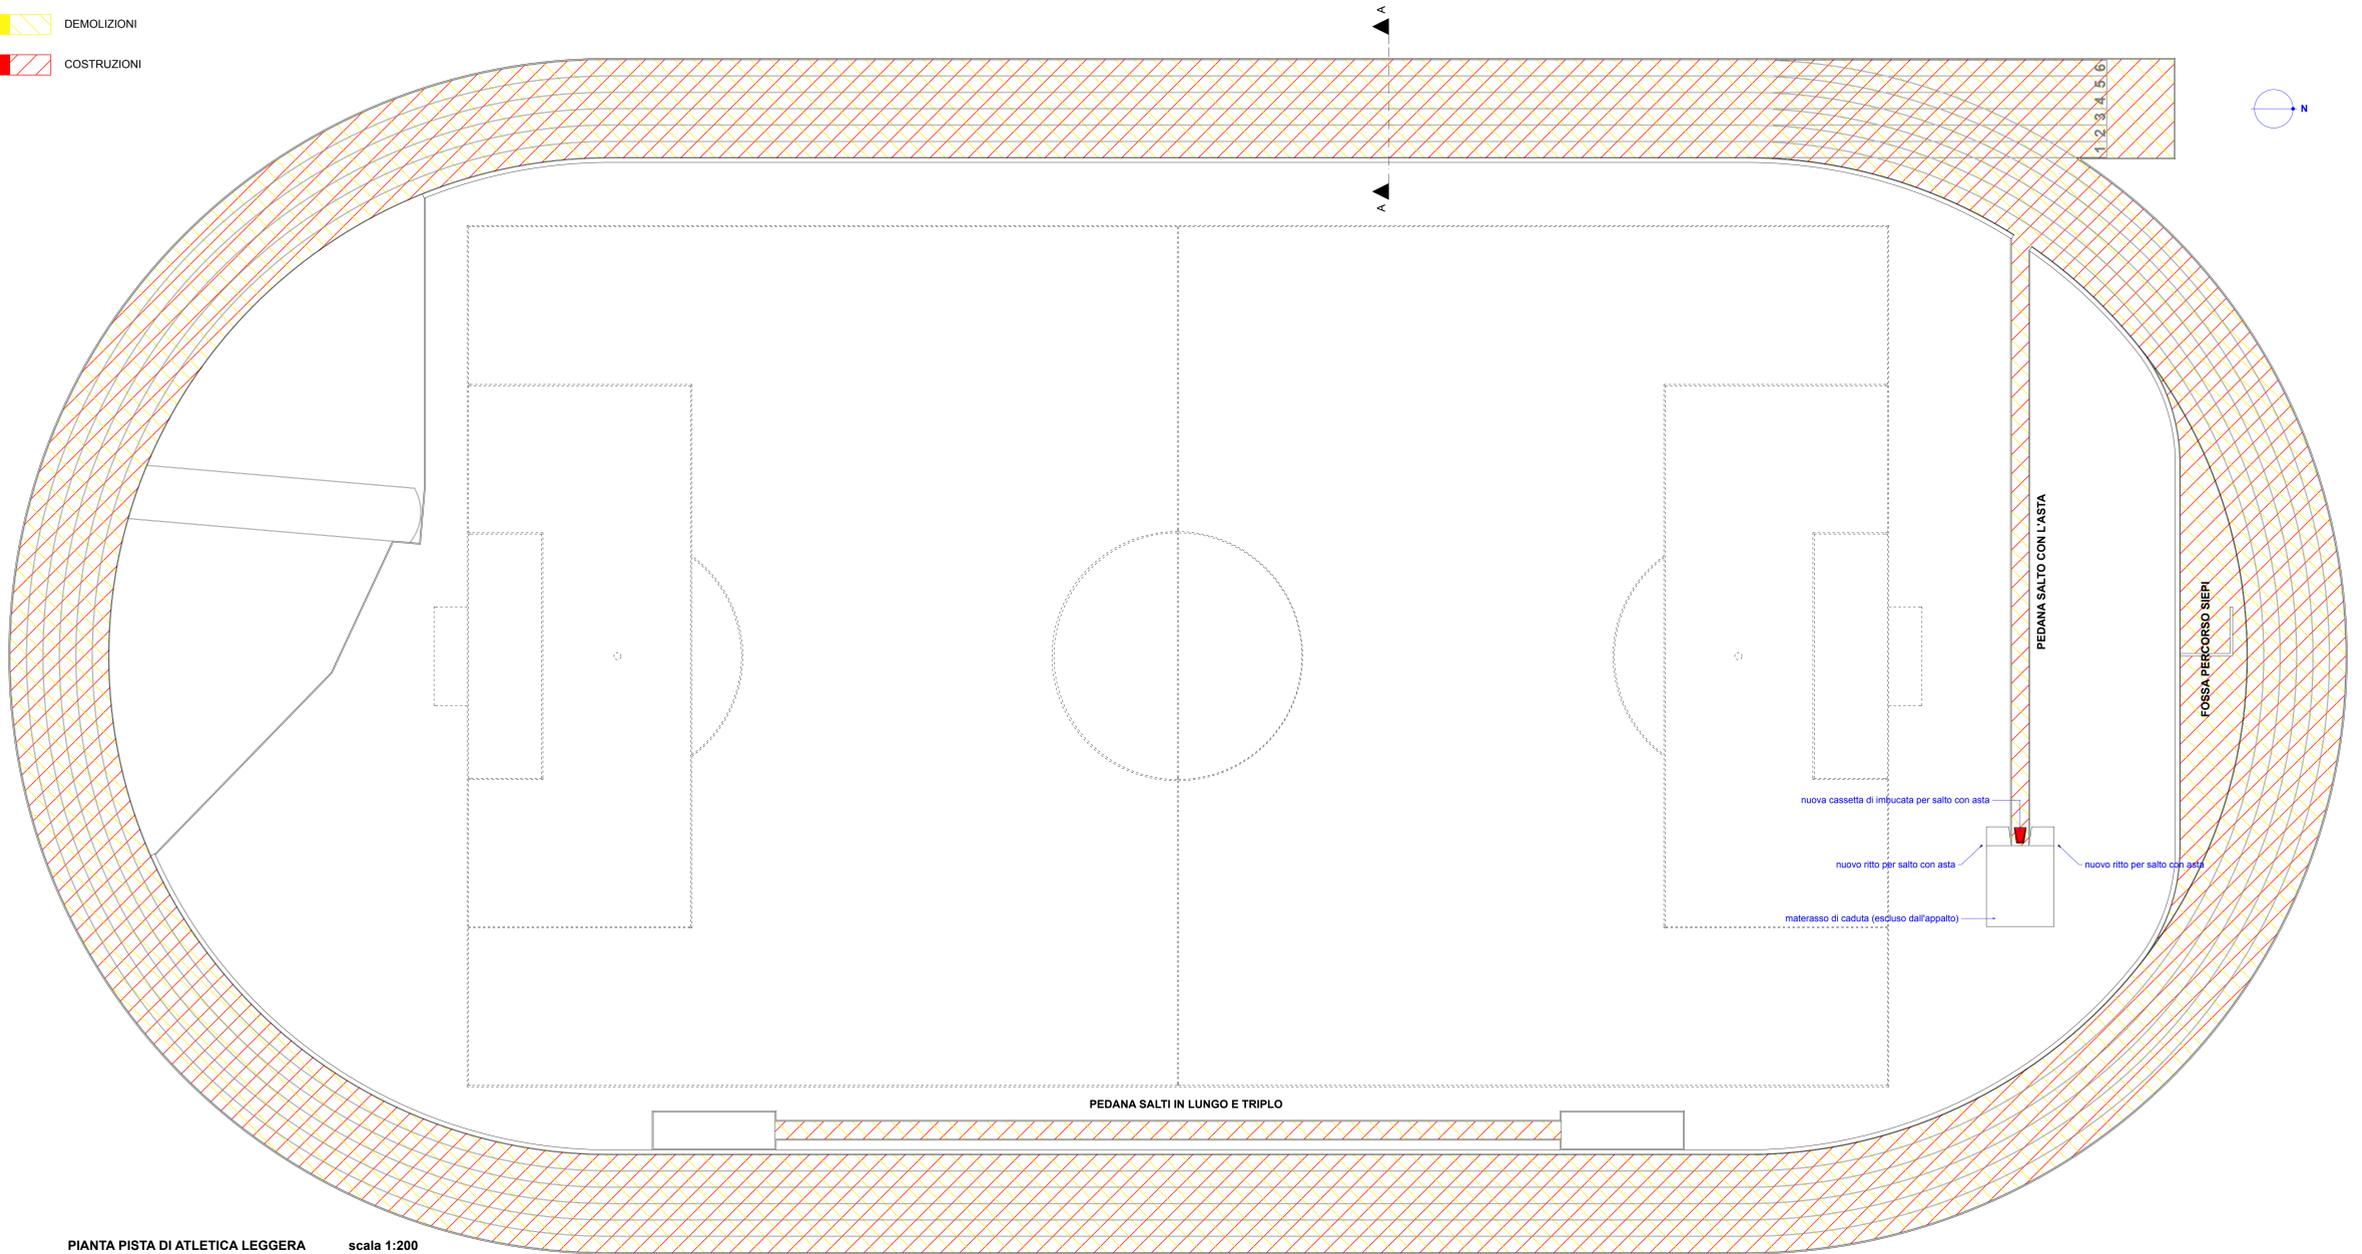

PIANTA PISTA DI ATLETICA LEGGERA scala 1:200