DENOMINAZIONE DELL'OPERA

Progetto per interventi di efficientamento energetico e messa in sicurezza dell'impianto sportivo denominato "Circolo Tennis M.Casalboni" e manutenzione straordinaria alla pista di atletica leggera Santarcangelo di Romagna in Via della Resistenza, 1

PROPRIETA': COMUNE DI SANTARCANGELO DI ROMAGNA
REFERENTE: DIRIGENTE DOTT. ALESSANDRO PETRILLO

CONCEDENTE: COMUNE DI SANTARCANGELO DI ROMAGNA
ENTE APPALTANTE A.S.D. C.T. "M. CASALBONI"
R.U.P. E RESPONSABILE DEI LAVORI: SIG. MARIO OTTAVIANI

PRELIMINARE	DEFINITIVO	ESECUTIVO	SCALA	ALL.	TAV.
			1:100	B	9
LOTTO 1			DATA		
COMPARATIVA (PIANTA, PROSPETTI E SEZIONE) SOSTITUZIONE TELO, ILL. INTERNA E GEN. D'ARIA CALDA STRUTTURA GEODETICA (CAMPO POLIVALENTE)			FEBBRAIO 2019		

PROGETTISTA: Arch. Andrea Lenzi V.Galvani 9 Savignano sul Rubicone FC - tel. 0541942767 - studio@alenzi.it
PROGETTO STRUTTURALE: Ing. Mauro Massari
PROGETTO IMPIANTI MECCANICI: Ing. Mauro Massari
PROGETTO IMPIANTO ELETTRICO: P.I.Filippo Zani

CUP ASSEGNATO AL PROGETTO: C48J18000030005

DEMOLIZIONI

COSTRUZIONI

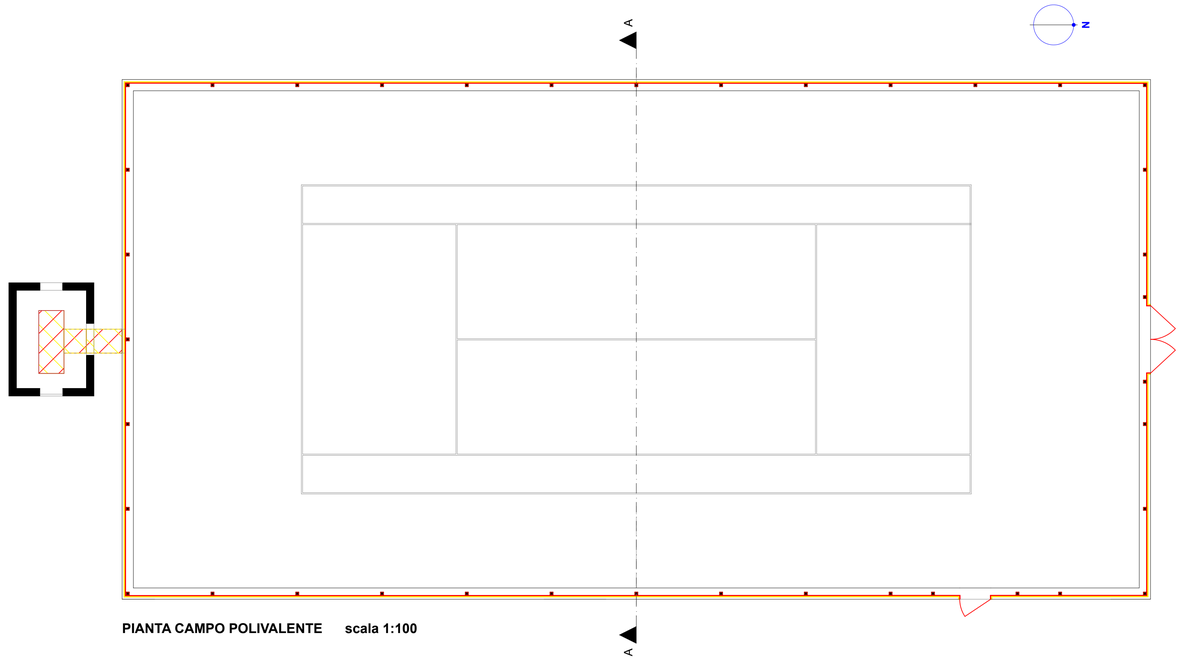

PIANTA CAMPO POLIVALENTE scala 1:100

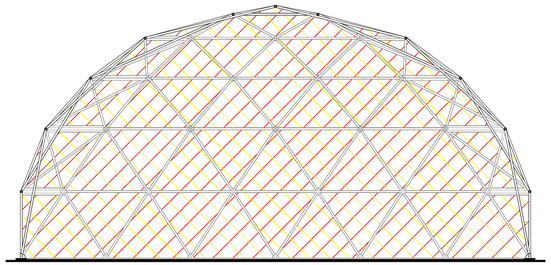

SEZIONE A-A scala 1:100

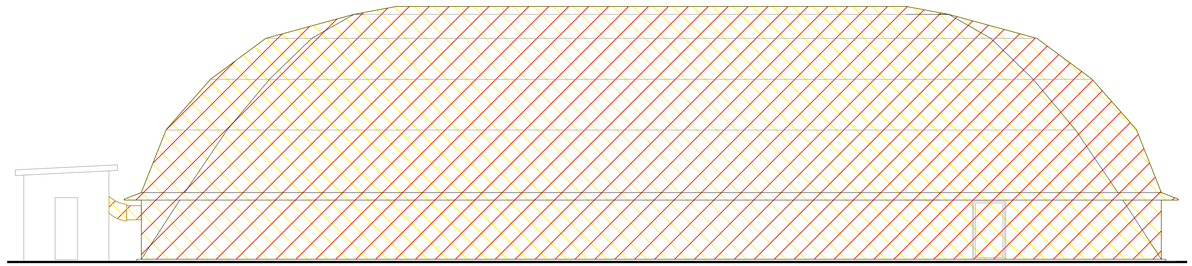

PROSPETTO EST scala 1:100

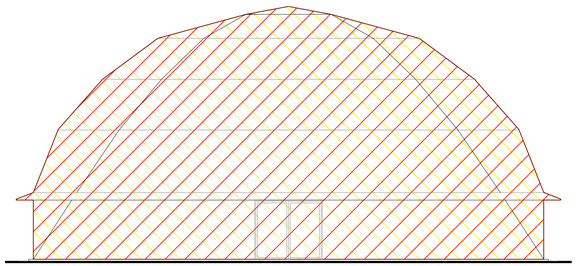

PROSPETTO NORD scala 1:100

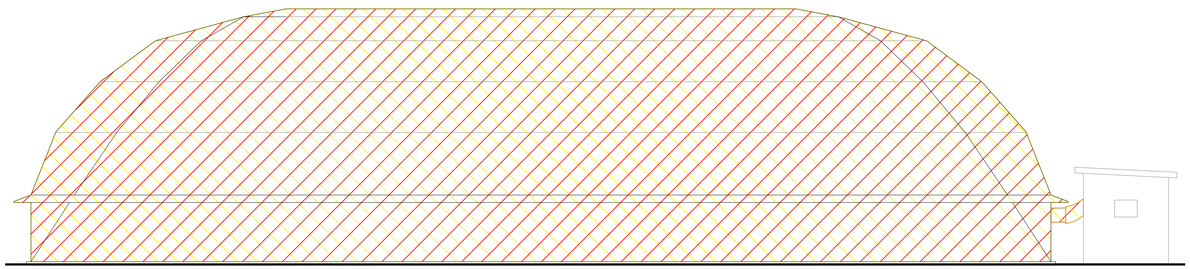

PROSPETTO OVEST scala 1:100

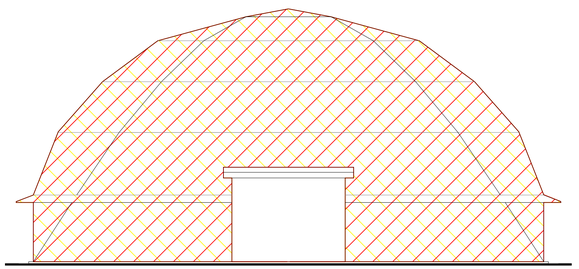

PROSPETTO SUD scala 1:100