Comune di Santarcangelo di Romagna

Provincia di Rimini

DENOMINAZIONE DELL'OPERA

Progetto per interventi di efficientamento energetico e messa in sicurezza dell'impianto sportivo denominato "Circolo Tennis M.Casalboni" e manutenzione straordinaria alla pista di atletica leggera Santarcangelo di Romagna in Via della Resistenza, 1

PROPRIETA': COMUNE DI SANTARCANGELO DI ROMAGNA
REFERENTE: DIRIGENTE DOTT. ALESSANDRO PETRILLO

CONCEDENTE: COMUNE DI SANTARCANGELO DI ROMAGNA
ENTE APPALTANTE A.S.D. C.T. "M. CASALBONI"
R.U.P. E RESPONSABILE DEI LAVORI: SIG. MARIO OTTAVIANI

PRELIMINARE	DEFINITIVO	ESECUTIVO	SCALA		
			1:100	ALL. C	TAV. 1
LOTTO 2 **STATO DI FATTO (PIANTA E PROSPETTI)** **CORPI ILLUMINANTI / ILLUMINAZIONE ESTIVA** **CAMPI DA TENNIS 1-2-3**			DATA FEBBRAIO 2019		

PROGETTISTA: Arch. Andrea Lenzi V.Galvani 9 Savignano sul Rubicone FC - tel. 0541942767 - studio@alenzi.it
PROGETTO STRUTTURALE: Ing. Mauro Massari
PROGETTO IMPIANTI MECCANICI: Ing. Mauro Massari
PROGETTO IMPIANTO ELETTRICO: P.I.Filippo Zani

CUP ASSEGNATO AL PROGETTO: C48J18000030005

POSIZIONE CORPI ILLUMINANTI

POZZETTI 40X40 LINEA ELETTRICA (ESISTENTI)

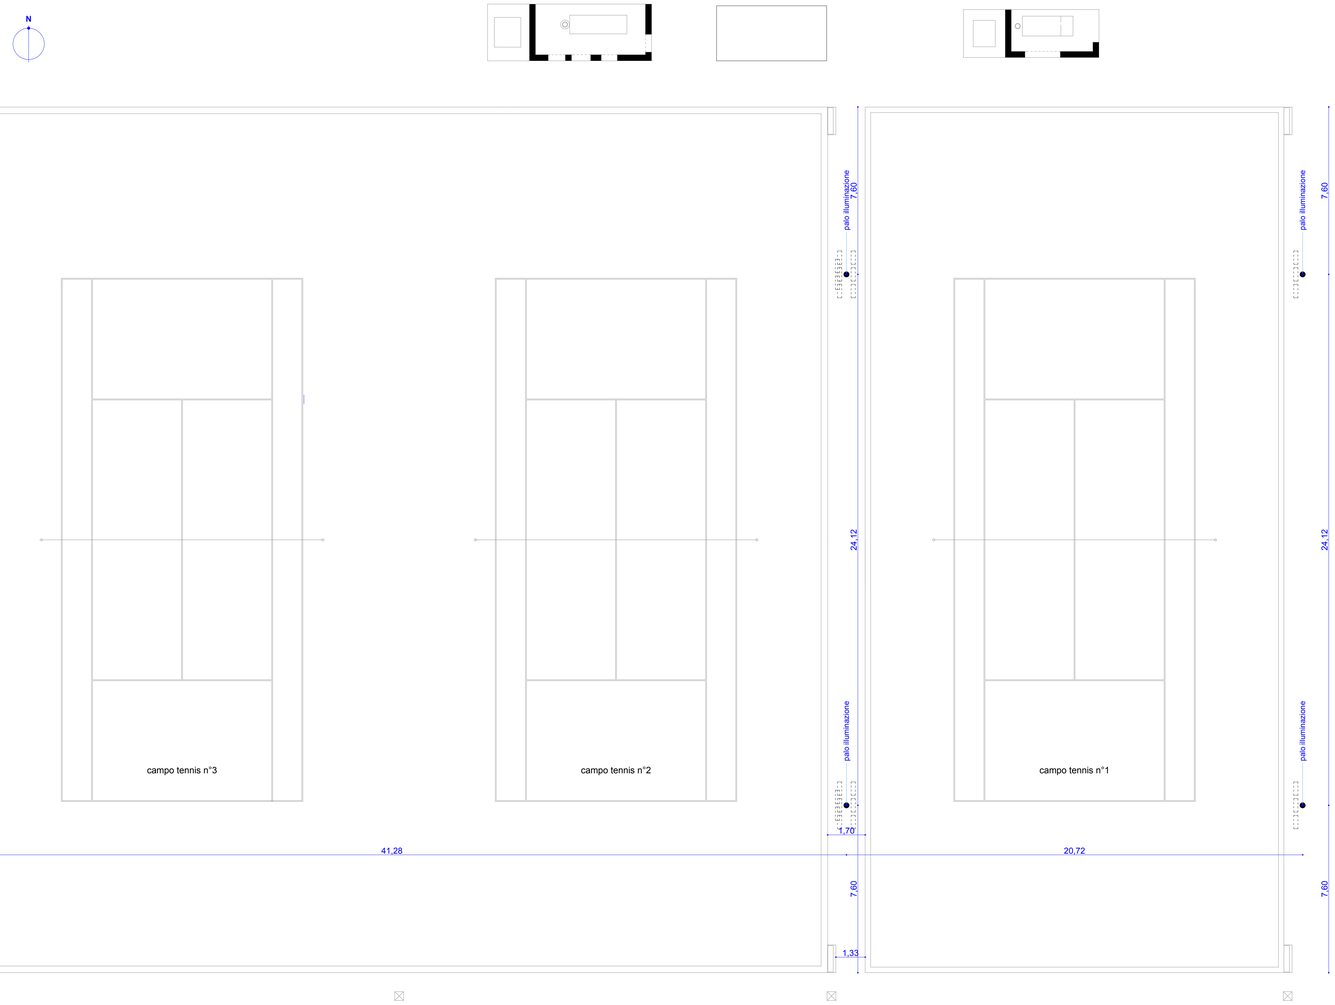

PIANTA CAMPI 1-2-3 scala 1:100

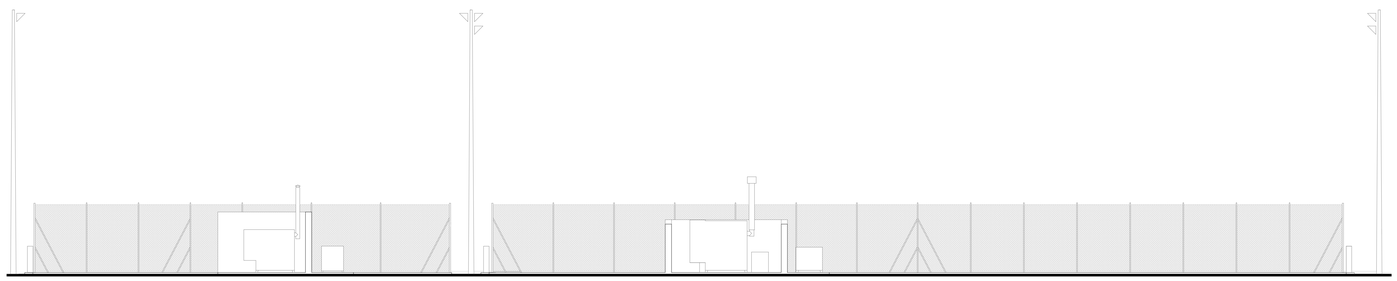

PROSPETTO NORD scala 1:100

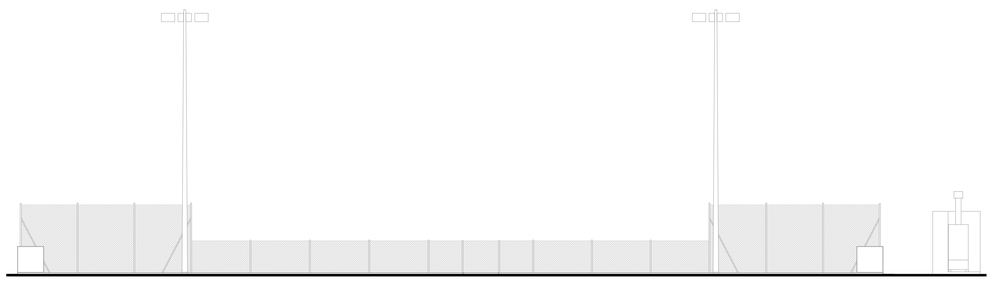

PROSPETTO EST scala 1:100

PROSPETTO SUD scala 1:100

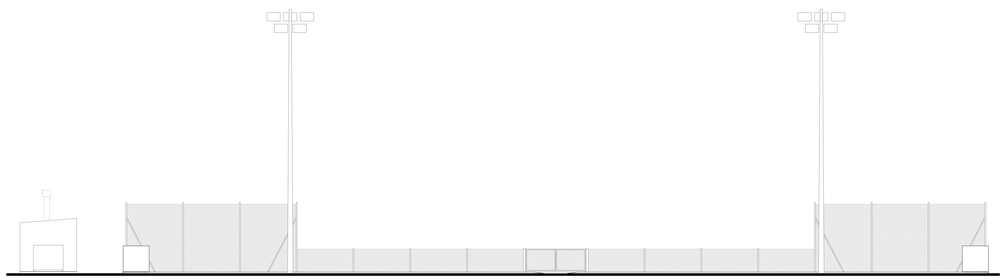

PROSPETTO OVEST scala 1:100