


CALCOLO SUPERFICIE COSTRUITA SU

n° piani	cod.fabbricato	destinazione	Sul (Superficie utile lorda)	
1	A1	Fabbrica basket	mq	1897,49
1	A2	fabbricato annesso basket	mq	11,72
1	A3	fabbricato annesso basket	mq	12,47
1	A4	fabbricato annesso basket	mq	18,83
2	A5	Tribuna grande	mq	1801,48
1	A6	Campo tennis coperto	mq	654,99
1	A7	fabbricato annesso tennis	mq	13,59
1	A8	fabbricato annesso tennis	mq	4,30
1	A9	fabbricato annesso tennis	mq	24,50
1	A10	fabbricato annesso tennis	mq	25,55
1	A11	fabbricato annesso tennis	mq	379,95
1	A12	Tribuna piccola	mq	265,61
1	A13	fabbricato annesso tribuna	mq	2,25
1	A14	fabbricato annesso tribuna	mq	8,75
1	A15	fabbricato annesso tribuna	mq	29,92
1	A16	fabbricato annesso tribuna	mq	3,93
1	A17	fabbricato annesso calcio	mq	85,22
1	A11	Ampl. fabbricato annesso tennis (del. com. n°132 del 21.12.2015)	mq	42,45
1	A11	Ampl. fabbricato annesso tennis (del. com. n°82 del 19.07.2017)	mq	26,86
			mq	5309,86

CALCOLO SU AMMISSIBILE

Sf (superficie fondiaria) COLL-C (sp)	mq	75481,40
UF	mq/mq	0,20
SU ammissibile	mq	15096,28
SU edificata	mq	5309,86
SU residua	mq	9786,42

N.B. Ai fini del calcolo della SU edificata e quella di progetto (così come previsto nel RUE DEFINIZIONI del Comune di Santarcangelo art.3.d) si è considerato la Sul così come definita nell'Atto di Coordinamento della Regione Emilia romagna Progr. N.279 del 2010

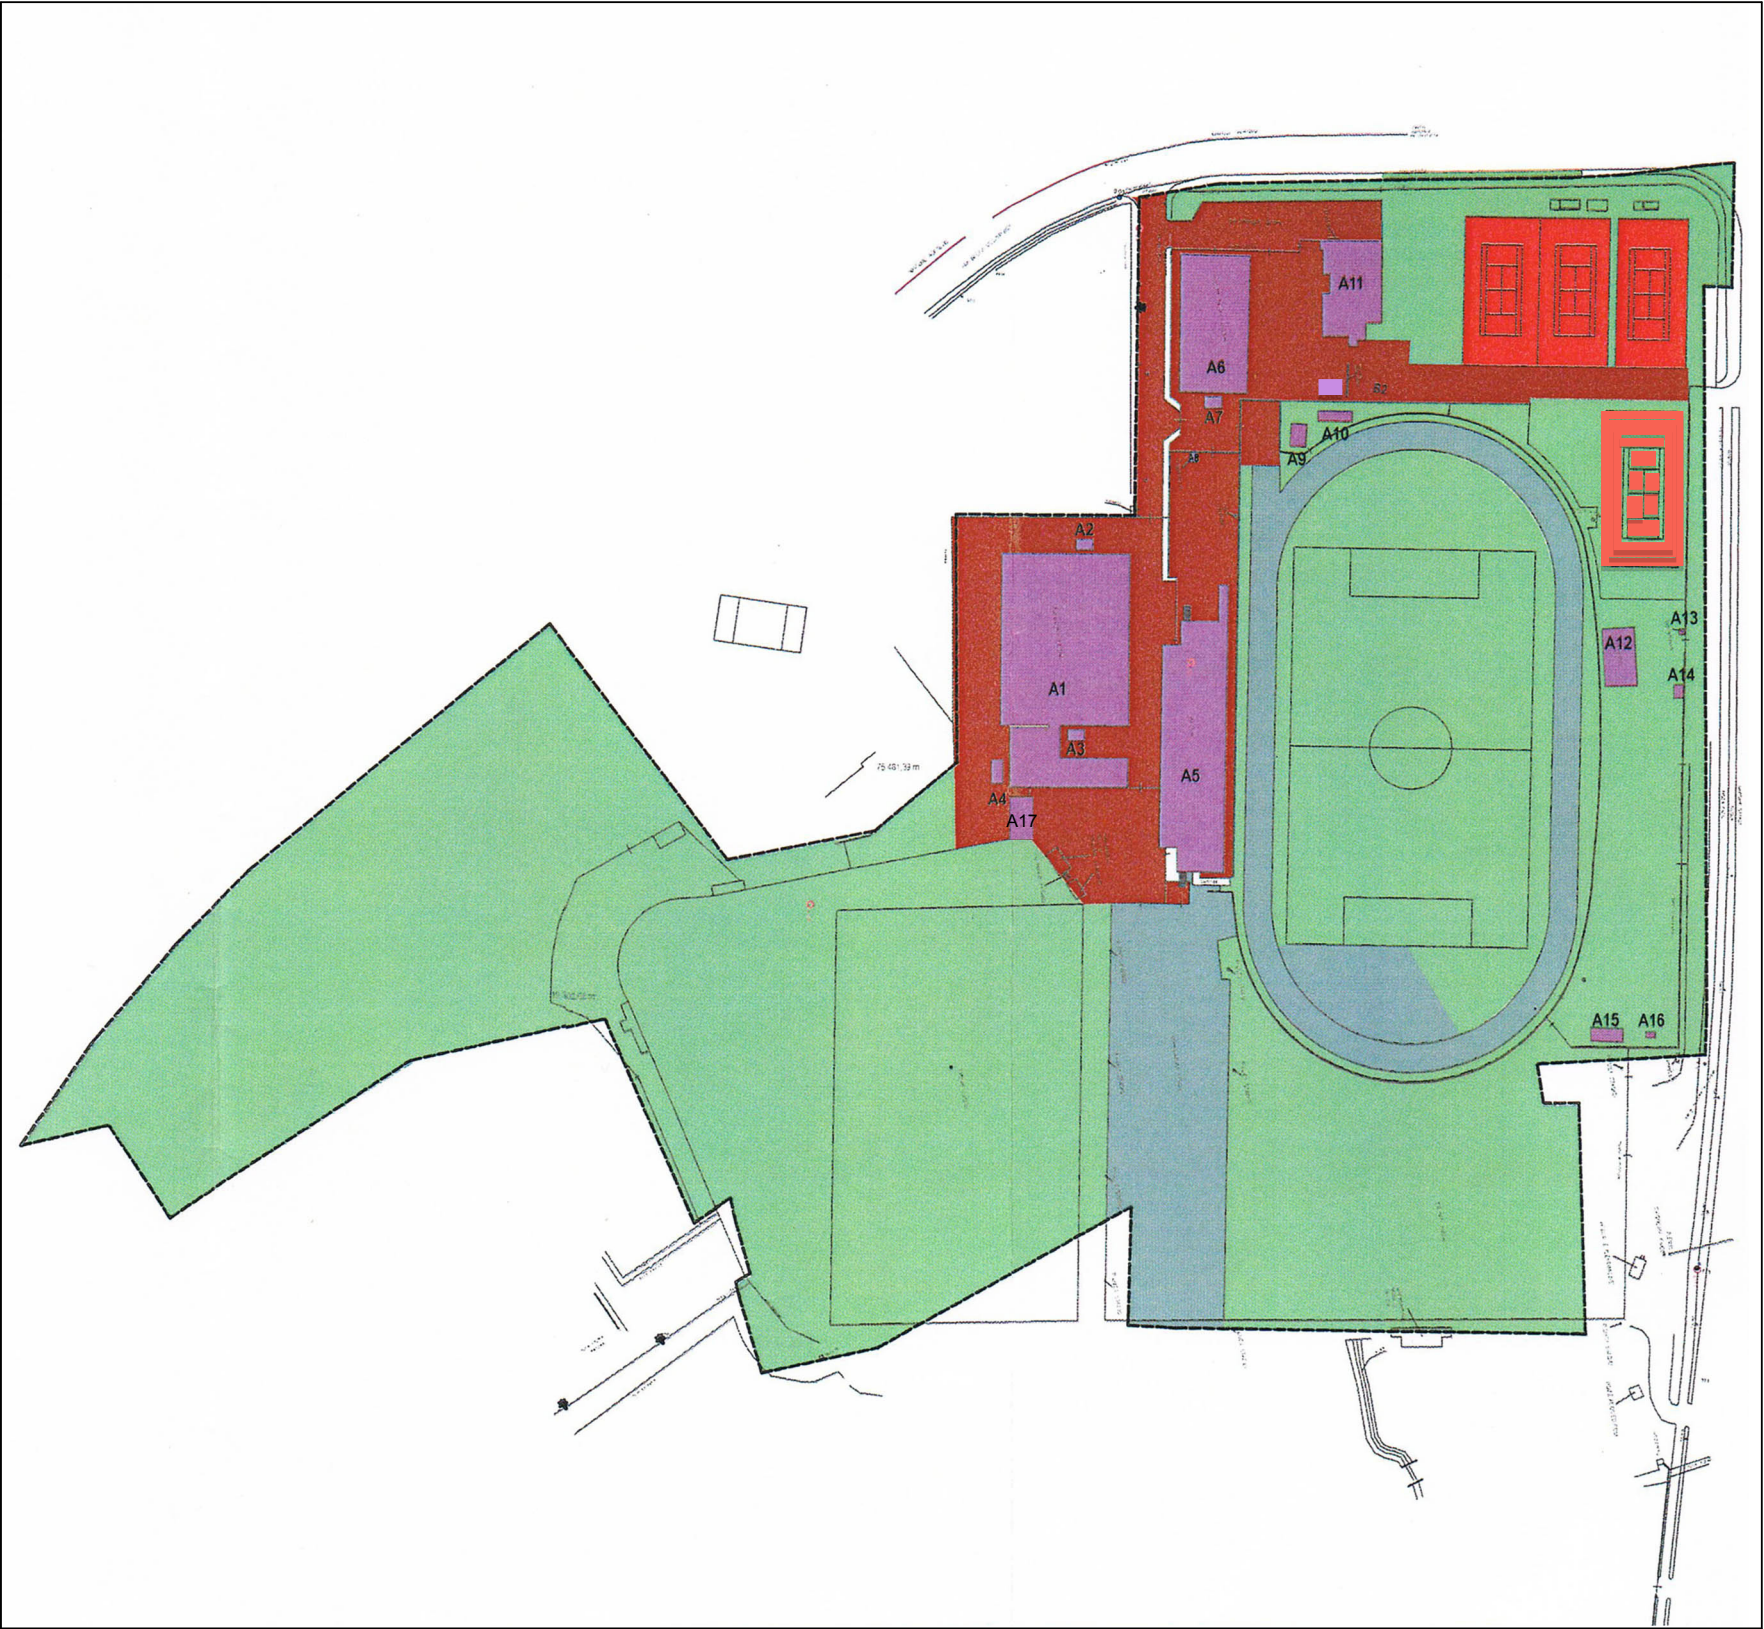

SU costruita

PLANIMETRIA
disegno scala 1:2000

N.B. I dati relativi alla SF e alla SU devono intendersi sommari e comunque cautelativi rispetto alle superfici reali; tali calcoli sono stati ricavati su documentazione fornita dal Comune di Santarcangelo di Romagna