



DENOMINAZIONE DELL'OPERA


Progetto per interventi di efficientamento energetico e messa in sicurezza dell'impianto sportivo denominato "Circolo Tennis M.Casalboni" e manutenzione straordinaria alla pista di atletica leggera Santarcangelo di Romagna in Via della Resistenza, 1

PROPRIETA': COMUNE DI SANTARCANGELO DI ROMAGNA
REFERENTE: DIRIGENTE DOTT. ALESSANDRO PETRILLO

CONCEDENTE: COMUNE DI SANTARCANGELO DI ROMAGNA
ENTE APPALTANTE A.S.D. C.T. "M. CASALBONI"
R.U.P. E RESPONSABILE DEI LAVORI: SIG. MARIO OTTAVIANI

PRELIMINARE	DEFINITIVO	ESECUTIVO	SCALA	ALL. B	TAV. 10
LOTTO 1			DATA		
DOCUMENTAZIONE FOTOGRAFICA			FEBBRAIO 2019		

PROGETTISTA: Arch. Andrea Lenzi V.Galvani 9 Savignano sul Rubicone FC - tel. 0541942767 - studio@alenzi.it
 PROGETTO STRUTTURALE: Ing. Mauro Massari
 PROGETTO IMPIANTI MECCANICI: Ing. Mauro Massari
 PROGETTO IMPIANTO ELETTRICO: P.I. Filippo Zani **CUP ASSEGNATO AL PROGETTO: C48J18000030005**

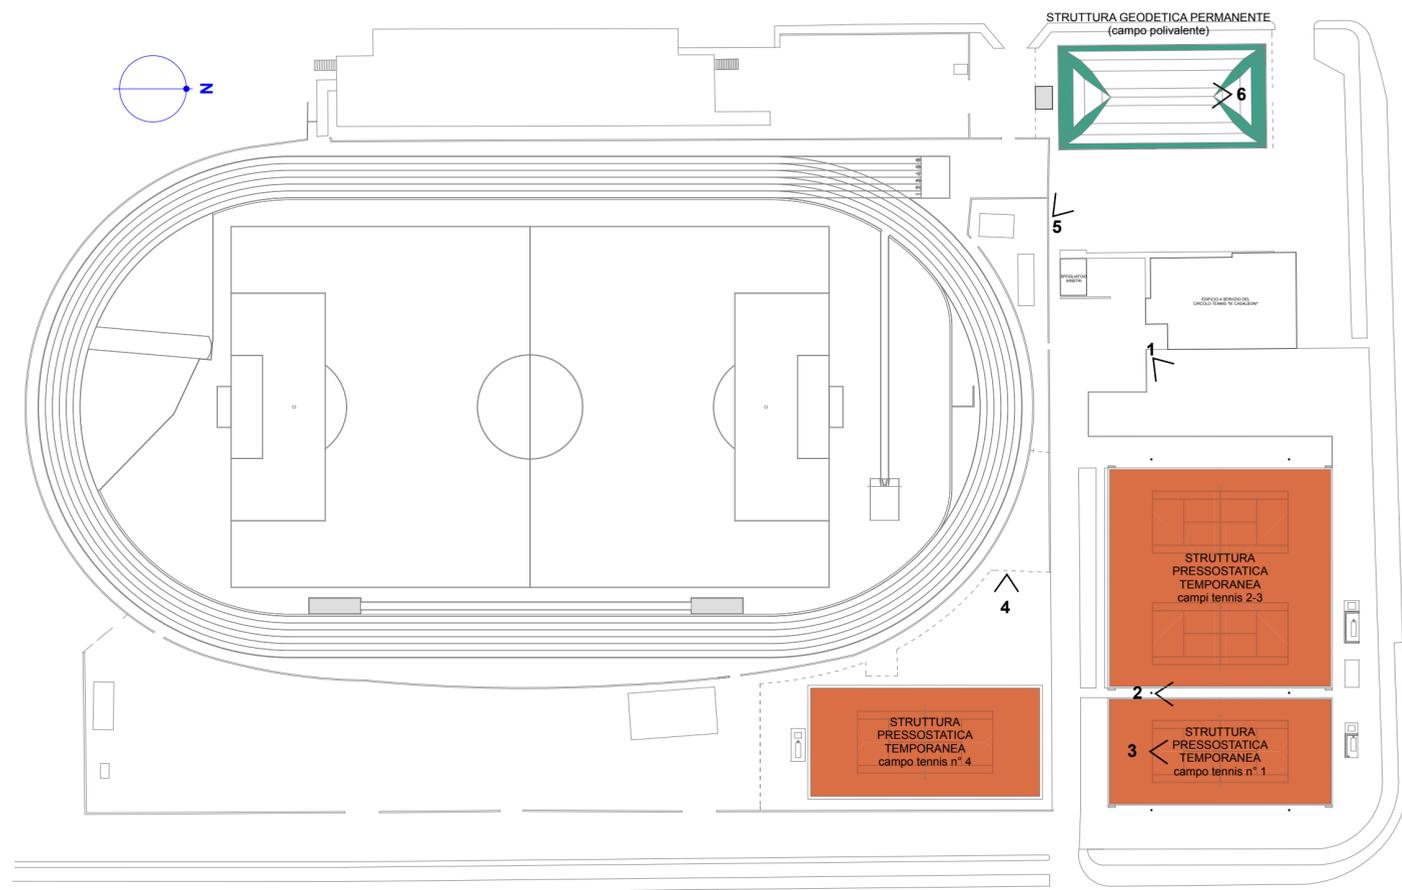

1 - STRUTTURA PRESSOSTATICA CAMPI 2-3



3 - STRUTTURA PRESSOSTATICA CAMPO TENNIS 1



5 - STRUTTURA GEODETICA



2 - INGRESSO CAMPI TENNIS 1-2



4 - STRUTTURA PRESSOSTATICA CAMPO 4



6 - INTERNO STRUTTURA GEODETICA