

Comune di Santarcangelo di Romagna

Provincia di Rimini

DENOMINAZIONE DELL'OPERA

Progetto per interventi di efficientamento energetico e messa in sicurezza dell'impianto sportivo denominato "Circolo Tennis M.Casalboni" e manutenzione straordinaria alla pista di atletica leggera Santarcangelo di Romagna in Via della Resistenza, 1

PROPRIETA': COMUNE DI SANTARCANGELO DI ROMAGNA

REFERENTE: DIRIGENTE DOTT. ALESSANDRO PETRILLO

CONCEDENTE: COMUNE DI SANTARCANGELO DI ROMAGNA

ENTE APPALTANTE A.S.D. C.T. "M. CASALBONI"

R.U.P. E RESPONSABILE DEI LAVORI: SIG. MARIO OTTAVIANI

PRELIMINARE	DEFINITIVO	ESECUTIVO	SCALA	ALL. D	TAV. 2
			1:200-1:20-1:10		
			DATA FEBBRAIO 2019		

LOTTO 3

PROGETTO - PISTA DI ATLETICA LEGGERA

PROGETTISTA: Arch. Andrea Lenzi

V Galvani 9 Savignano sul Rubicone FC - tel. 0541942767 - studio@alenzi.it


PROGETTO STRUTTURALE: Ing. Mauro Massari

PROGETTO IMPIANTI MECCANICI: Ing. Mauro Massari

PROGETTO IMPIANTO ELETTRICO: P.I. Filippo Zani

CUP ASSEGNATO AL PROGETTO: C4R118000030005

MANUTENZIONE STRAORDINARIAPISTA D'ATLETICA

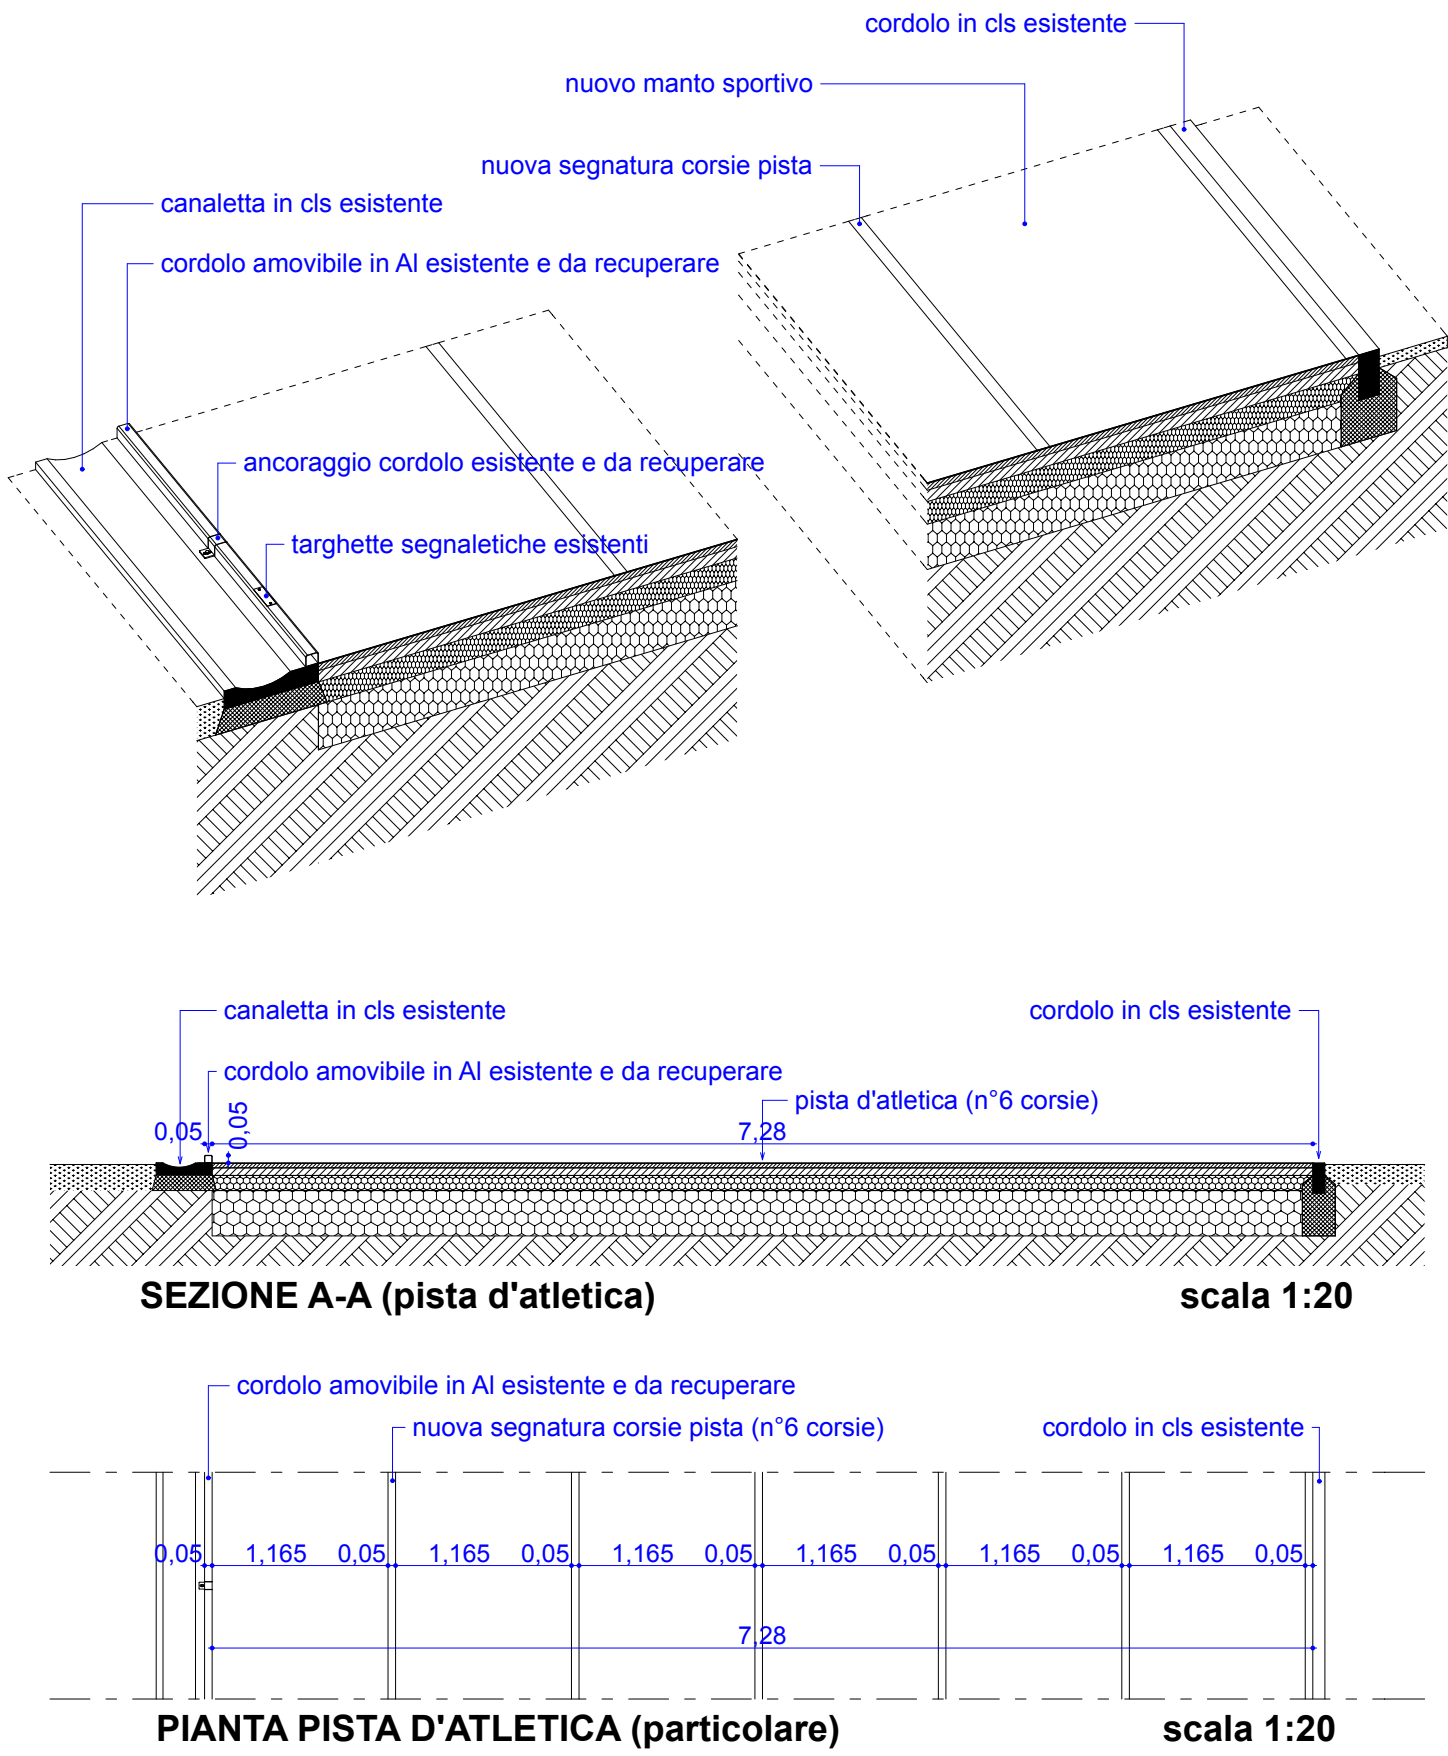

SALTO CON L'ASTA - NUOVA CASSETTA DI IMBUCATA

